

ООО «СПЕЦПРОЕКТ»

Юридический адрес: 445056, РФ, Самарская область, г. Тольятти, ул. 40 лет Победы 61В-213
Почтовый адрес: 445056, РФ, Самарская область, г. Тольятти, ул. 40 лет Победы 61В-213
ИНН 6321468497 КПП 632101001 ОГРН 1216300018472 р/с 40702810702420001755 Ф-Л Приволжский
ПАО БАНК «ФК ОТКРЫТИЕ» г. Нижний Новгород к/с 30101810300000000881
БИК 042282881

Постановление Администрации с.п. Выселки
об утверждении ПМТ от «__»_____ 20__ г. №__

ПРОЕКТ МЕЖЕВАНИЯ
(ПРОЕКТ ПЛАНИРОВКИ ТЕРРИТОРИИ И ПРОЕКТ МЕЖЕВАНИЯ ТЕРРИТОРИИ)

Основная часть (утверждаемая)

Проект изменений в документацию по планировке территории (проект планировки территории и проект межевания территории), утвержденную Постановлением Администрации сельского поселения Выселки муниципального района Ставропольский Самарской области №9 от 27.10.2010г. (ЖМ «Березовка»)

0745/2025-01-ПМТ
ТОМ 1 – Утверждаемая часть

г. Тольятти – Ставропольский район
2025г

Инв. № полп	Полп. и дата	Инв. № дубл.	Взам. инв. №	Полп. и дата						Лист 1
Ли	Изм.	№ докум.	Подп.	Дата	0745/2025-01-ПМТ					

ООО «СПЕЦПРОЕКТ»

Юридический адрес: 445056, РФ, Самарская область, г. Тольятти, ул. 40 лет Победы 61В-213
Почтовый адрес: 445056, РФ, Самарская область, г. Тольятти, ул. 40 лет Победы 61В-213
ИНН 6321468497 КПП 632101001 ОГРН 1216300018472 р/с 40702810702420001755 Ф-Л Приволжский
ПАО БАНК «ФК ОТКРЫТИЕ» г. Нижний Новгород к/с 30101810300000000881
БИК 042282881

Заказчик: Артемов Е.К.

ПРОЕКТ МЕЖЕВАНИЯ
(ПРОЕКТ ПЛАНИРОВКИ ТЕРРИТОРИИ И ПРОЕКТ МЕЖЕВАНИЯ ТЕРРИТОРИИ)

Основная часть (утверждаемая)

Проект изменений в документацию по планировке территории (проект планировки территории и проект межевания территории), утвержденную Постановлением Администрации сельского поселения Выселки муниципального района Ставропольский Самарской области №9 от 27.10.2010г. (ЖМ «Березовка»)

0745/2025-01-ПМТ

ТОМ 1 – Утверждаемая часть

ДИРЕКТОР

ООО «СПЕЦПРОЕКТ»

Толкачев Д.В.

ГАП



Пилясов В.Ю.

г. Тольятти – Ставропольский район
2025г

Инов. № дубл.	Взам. инв. №	Полп. и дата
Инов. № полп	Полп. и дата	

Ли	Изм.	№ докум.	Подп.	Дата	0745/2025-01-ПМТ	Лист 2
----	------	----------	-------	------	------------------	-----------

СОСТАВ ПРОЕКТА

ТОМ 1

Основная часть проекта межевания

№	Наименование	Масштаб	стр.
1	Проект межевания территории (Основная часть)		
1.1	Пояснительная записка		4
1.2	Сведения об образуемых и (или) уточняемых земельных участках (сведения о площади образуемых земельных участков, в том числе способы их образования; виды разрешенного использования)		5
1.3	Сведения о границах территории, в отношении которой утвержден проект межевания, содержащие перечень координат характерных точек этих границ в системе координат, используемой для ведения Единого государственного реестра недвижимости.		
1.4	Целевое назначение лесов, вид (виды) разрешенного использования лесного участка, количественные и качественные характеристики лесного участка, сведения о нахождении лесного участка в границах особо защитных участков лесов (в случае, если подготовка проекта межевания территории осуществляется в целях определения местоположения границ образуемых и (или) изменяемых лесных участков).		
2	Графические материалы		
2.1	План красных линий с границами зон планируемого размещения объектов капитального строительства.	1:1000	
2.2	Чертеж межевания территории. Чертежа границ образуемых и (или) изменяемых земельных участков на кадастровом плане территории.	1:1000	
2.3	Чертеж границ публичного сервитута.	1:1000	
2.4	Границы планируемых и существующих элементов планировочной структуры.	1:10000	

Инв. № полп	Полп. и дата	Инв. № дубл.	Взам. инв. №	Полп. и дата	

Пояснительная записка.

Проект изменений в документацию по планировке территории (проект планировки территории и проект межевания территории), утвержденную Постановлением Администрации сельского поселения Выселки муниципального района Ставропольский Самарской области № 9 от 27.10.2010г. (ЖМ «Березовка»).

Проектом вносятся соответствующие изменения в графическую и текстовую часть основной (утверждаемой) части и материалов по обоснованию проекта межевания.

Изменения вносятся в следующие части утвержденной документации:

Основная (утверждаемая) часть проекта межевания территории:

- Текстовая часть:

Сведения об образуемых и (или) уточняемых земельных участках

- Графическая часть:

Лист 01. План красных линий М 1:1000

Лист 02. Чертеж межевания территории. Чертежа границ образуемых и (или) изменяемых земельных участков на кадастровом плане территории. М 1:1000

Лист 03. Чертеж границ публичного сервитута. М 1:1000

Лист 04. Границы планируемых и существующих элементов планировочной структуры. М 1:10000

Настоящим проектом межевания территории **вносятся изменения в связи с образованием земельных участков :ЗУ1 - :ЗУ138** (Сведения об образуемых и (или) уточняемых земельных участках в таблице 1.). По ранее утвержденной документации (Проект планировки территории и проект межевания территории) № 9 от 27.10.2010г. (ЖМ «Березовка») и согласно существующей застройке, приводится в соответствии с зонированием территории вид разрешенного использования земельных участков, границы которых установлены в соответствии с законодательством (примечание).

Настоящим проектом предусматривается отмена и установление красных линий в части образуемых земельных участков. В проекте учтены действующие красные линии на момент проектирования.

Настоящий проект выполнен учитывая актуальность действующих технических регламентов, документов территориального планирования, Правила землепользования и застройки, лесохозяйственные регламенты, соответствия с программами комплексного развития, систем коммунальной инфраструктуры, программам комплексного развития транспортной инфраструктуры, программам комплексного развития социальной инфраструктуры, нормативы градостроительного проектирования, комплексные схемы организации дорожного движения, требования по обеспечению.

Инв. № подл.	Полп. и дата	Инв. № дубл.	Взам. инв. №	Полп. и дата						
Ли	Изм.	№ докум.	Подп.	Дата	0745/2025-01-ПМТ					Лист
										4

1.2 Сведения об образуемых и (или) уточняемых земельных участках.

Таблица 1

№ харак- терной точки	Координаты		Площадь кв. м.	Вид разрешенного использования земельного участка	Способ образования земельного участка	Относится к территория м общего пользования	Предполагае тся изъятие для муниципальн ых нужд	Примечание
	X	Y						
:3У1								
н 1	434365.19	1318441.31	3567	Магазины (код 4.4)	раздел 63:32:1202003:2076	-	-	
н 2	434362.32	1318463.59						
н 3	434300.14	1318487.87						
н 4	434298.42	1318435.58						
н 5	434369.64	1318406.68						
н 6	434369.32	1318409.13						
н 1	434365.19	1318441.31						
:3У2								
н 3	434300.14	1318487.87	5325	Магазины (код 4.4)	раздел 63:32:1202003:2076	-	-	
н 9	434201.26	1318526.47						
н 10	434200.45	1318502.22						
н 11	434199.48	1318472.39						
н 12	434256.90	1318449.86						
н 13	434256.58	1318452.56						
н 4	434298.42	1318435.58						
н 3	434300.14	1318487.87						
1	434250.33	1318505.76						
2	434247.89	1318505.76						
3	434247.90	1318503.33						
4	434250.34	1318503.32						
1	434250.33	1318505.76						
:3У3								
н 16	434351.05	1318514.55	5815	Малоэтажная многоквартирная жилая застройка (код 2.1.1)	раздел 63:32:1202003:2774	-	-	
н 17	434345.58	1318556.81						
н 18	434238.15	1318568.48						
н 19	434234.29	1318532.90						
н 20	434341.82	1318490.92						
н 16	434351.05	1318514.55						
:3У4								
н 22	434291.06	1318639.58	9863	Дошкольное,	раздел	-	-	

н 23	434291.25	1318638.10		начальное и среднее общее образование (код 3.5.1)	63:32:1202003:2774			
н 24	434256.09	1318633.57						
н 25	434256.28	1318632.08						
н 26	434224.33	1318627.97						
н 27	434214.72	1318615.53						
н 28	434214.49	1318615.20						
н 29	434214.27	1318614.82						
н 30	434214.06	1318614.37						
н 31	434213.88	1318613.86						
н 32	434213.75	1318613.26						
н 33	434213.70	1318612.84						
н 34	434208.27	1318612.15						
н 35	434204.14	1318613.61						
н 36	434202.77	1318572.32						
н 37	434209.23	1318571.62						
н 38	434220.25	1318570.42						
н 18	434238.15	1318568.48						
н 17	434345.58	1318556.81						
н 41	434350.41	1318556.29						
н 42	434338.89	1318645.74						
н 22	434291.06	1318639.58						
:3У5								
н 37	434209.23	1318571.62	186	Предоставление коммунальных услуг (код 3.1.1)	раздел 63:32:1202003:2774	-	-	
н 45	434208.98	1318562.92						
н 46	434208.73	1318554.22						
н 47	434219.39	1318553.67						
н 38	434220.25	1318570.42						
н 37	434209.23	1318571.62						
:3У6								
н 50	434202.47	1318563.13	56	Предоставление коммунальных услуг (код 3.1.1)	раздел 63:32:1202003:2774	-	-	
н 51	434202.36	1318560.03						
н 52	434202.18	1318554.56						
н 46	434208.73	1318554.22						
н 45	434208.98	1318562.92						
н 50	434202.47	1318563.13						
:3У7								
н 36	434202.77	1318572.32	58	Предоставление коммунальных	раздел 63:32:1202003:2774	-	-	
н 50	434202.47	1318563.13						
н 45	434208.98	1318562.92						
н 37	434209.23	1318571.62						

н 36	434202.77	1318572.32		услуг (код 3.1.1)										
:3У8														
н 53	434206.19	1318675.65	550	Предоставление коммунальных услуг (код 3.1.1)	раздел 63:32:1202003:2774	-	-							
н 54	434205.29	1318648.22												
н 55	434224.27	1318647.59												
н 56	434225.27	1318678.10												
н 57	434206.19	1318675.65												
:3У9														
н 58	434172.03	1318504.89	303	Предоставление коммунальных услуг (код 3.1.1)	раздел 63:32:1202003:1958	-	-							
н 59	434163.77	1318504.89												
н 60	434148.10	1318492.57												
н 61	434171.33	1318483.44												
н 58	434172.03	1318504.89												
:3У10														
н 63	434074.90	1318537.56	3034	Магазины (код 4.4)	раздел 63:32:1202003:1958	-	-							
н 64	434142.94	1318511.00												
н 65	434162.39	1318523.40												
н 66	434172.87	1318530.09												
н 67	434173.11	1318537.47												
н 68	434087.86	1318570.76												
н 63	434074.90	1318537.56												
5	434111.88	1318557.81												
6	434111.88	1318560.25												
7	434109.44	1318560.26												
8	434109.44	1318557.82												
5	434111.88	1318557.81												
:3У11														
н 63	434074.90	1318537.56							2247	Магазины (код 4.4)	раздел 63:32:1202003:1958	-	-	
н 68	434087.86	1318570.76												
н 72	434029.12	1318593.69												
н 73	434016.16	1318560.50												
н 63	434074.90	1318537.56												
:3У12														
н 73	434016.16	1318560.50	2761	Магазины (код 4.4)	раздел 63:32:1202003:1958	-	-							
н 72	434029.12	1318593.69												
н 77	433980.38	1318612.72												
н 78	433969.55	1318616.95												

н 79	433956.18	1318612.97						
н 80	433944.05	1318608.88						
н 81	433940.36	1318599.44						
н 82	433954.80	1318584.46						
н 73	434016.16	1318560.50						
9	433973.41	1318612.31						
10	433973.41	1318614.75						
11	433970.97	1318614.76						
12	433970.97	1318612.32						
9	433973.41	1318612.31						
:3У13								
н 84	434173.74	1318556.54	130	Предоставление коммунальных услуг (код 3.1.1)	раздел 63:32:1202003:1958	-	-	
н 85	434174.36	1318575.40						
н 86	434167.08	1318576.19						
н 87	434166.52	1318559.36						
н 84	434173.74	1318556.54						
:3У14								
н 86	434167.08	1318576.19	8626	Административные здания организаций, обеспечивающих предоставление коммунальных услуг (код 3.1.2), Бытовое обслуживание (код 3.3), Магазины (код 4.4), Рынки (код 4.3), Деловое управление (код 4.1), Общественное управление (код 3.8)	раздел 63:32:1202003:1958	-	-	
н 85	434174.36	1318575.40						
н 91	434176.13	1318628.82						
н 92	434124.03	1318622.71						
н 93	434121.62	1318645.39						
н 94	434119.39	1318664.48						
н 95	434110.61	1318663.35						
н 96	434099.42	1318662.25						
н 97	434088.18	1318661.82						
н 98	434076.97	1318662.07						
н 99	434065.78	1318662.99						
н 100	434058.55	1318664.02						
н 101	434051.15	1318645.05						
н 102	434038.02	1318637.50						
н 103	434028.65	1318613.20						
н 87	434166.52	1318559.36						
н 86	434167.08	1318576.19						
:3У15								
н 106	434163.89	1318653.52	1396	Связь (код 6.8), Благоустройство территории (код	раздел 63:32:1202003:1958	-	-	
н 107	434164.00	1318652.54						
н 108	434148.65	1318650.76						

н 109	434148.90	1318648.50		12.0.2)				
н 110	434146.18	1318648.18						
н 93	434121.62	1318645.39						
н 92	434124.03	1318622.71						
н 91	434176.13	1318628.82						
н 114	434177.21	1318661.69						
н 115	434163.13	1318660.16						
н 106	434163.89	1318653.52						
:3У16								
н 102	434038.02	1318637.50	995	Предоставление коммунальных услуг (код 3.1.1)	раздел 63:32:1202003:1958	-	-	
н 101	434051.15	1318645.05						
н 119	434028.37	1318653.95						
н 120	434025.66	1318650.98						
н 121	434019.52	1318645.03						
н 122	434012.97	1318639.51						
н 123	434006.09	1318634.42						
н 124	433998.90	1318629.83						
н 125	433993.60	1318626.88						
н 103	434028.65	1318613.20						
н 102	434038.02	1318637.50						
:3У17								
н 128	434054.66	1318664.58	399	Предоставление коммунальных услуг (код 3.1.1)	раздел 63:32:1202003:1958	-	-	
н 129	434048.73	1318665.79						
н 130	434043.66	1318666.83						
н 131	434039.63	1318668.59						
н 132	434037.01	1318664.48						
н 133	434035.01	1318661.90						
н 134	434031.51	1318657.39						
н 119	434028.37	1318653.95						
н 101	434051.15	1318645.05						
н 100	434058.55	1318664.02						
н 128	434054.66	1318664.58						
:3У18								
н 139	434139.56	1318690.78	14436	Парки культуры и отдыха (код 3.6.2), Площадки для занятий спортом (код 5.1.3),	раздел 63:32:1202003:3049	-	-	
н 140	434133.45	1318740.40						
н 141	434173.11	1318745.50						
н 142	434157.19	1318874.78						
н 143	434086.01	1318865.62						
н 144	434087.42	1318845.41						
н 145	434087.50	1318825.14						

н 146	434086.28	1318804.92		Благоустройство территории (код 12.0.2)				
н 147	434083.76	1318784.80						
н 148	434079.93	1318764.90						
н 149	434077.01	1318753.72						
н 150	434074.81	1318745.30						
н 151	434068.45	1318726.06						
н 152	434060.84	1318707.28						
н 153	434052.03	1318689.03						
н 154	434063.04	1318687.03						
н 155	434074.15	1318685.80						
н 156	434085.31	1318685.33						
н 157	434096.48	1318685.62						
н 158	434107.61	1318686.67						
н 139	434139.56	1318690.78						
:3У19								
н 139	434139.56	1318690.78	2000	Предоставление коммунальных услуг (код 3.1.1)	раздел 63:32:1202003:3049	-	+	
н 161	434179.23	1318695.87						
н 141	434173.11	1318745.50						
н 140	434133.45	1318740.40						
н 139	434139.56	1318690.78						
:3У20								
н 214	433993.31	1318742.43	641	Для индивидуального жилищного строительства (код 2.1)	раздел 63:32:1202003:2046	-	-	
н 215	433982.63	1318724.01						
н 216	433988.84	1318719.00						
н 217	433996.42	1318713.64						
н 218	434013.59	1318743.23						
н 219	434022.03	1318738.93						
н 220	434029.14	1318735.28						
н 221	434029.85	1318736.68						
н 222	434014.15	1318744.75						
н 223	434012.67	1318756.15						
н 214	433993.31	1318742.43						
:3У21								
н 214	433993.31	1318742.43	715	Для индивидуального жилищного строительства (код 2.1)	раздел 63:32:1202003:2046	-	-	
н 223	434012.67	1318756.15						
н 227	434011.05	1318768.23						
н 228	433977.74	1318747.14						
н 229	433965.08	1318745.49						
н 230	433966.02	1318743.76						
н 231	433967.41	1318741.48						

н 232	433968.20	1318740.26						
н 233	433970.22	1318737.32						
н 234	433973.04	1318733.64						
н 235	433975.25	1318731.08						
н 236	433977.28	1318728.84						
н 237	433980.10	1318726.05						
н 215	433982.63	1318724.01						
н 214	433993.31	1318742.43						
:3У22								
н 228	433977.74	1318747.14	750	Для индивидуального жилищного строительства (код 2.1)	раздел 63:32:1202003:2046	-	-	
н 227	434011.05	1318768.23						
н 242	434009.45	1318780.21						
н 243	433980.60	1318764.65						
н 244	433959.11	1318761.87						
н 245	433959.64	1318757.71						
н 246	433960.61	1318755.03						
н 247	433962.63	1318750.25						
н 248	433964.22	1318747.06						
н 229	433965.08	1318745.49						
н 228	433977.74	1318747.14						
:3У23								
н 251	433978.37	1318781.52	799	Для индивидуального жилищного строительства (код 2.1)	раздел 63:32:1202003:2046	-	-	
н 252	433956.95	1318778.68						
н 244	433959.11	1318761.87						
н 243	433980.60	1318764.65						
н 242	434009.45	1318780.21						
н 256	434007.99	1318791.26						
н 251	433978.37	1318781.52						
:3У24								
н 258	433954.77	1318795.58	798	Для индивидуального жилищного строительства (код 2.1)	раздел 63:32:1202003:2046	-	-	
н 252	433956.95	1318778.68						
н 251	433978.37	1318781.52						
н 256	434007.99	1318791.26						
н 262	434006.51	1318802.29						
н 258	433954.77	1318795.58						
:3У25								
н 264	434004.22	1318819.78	920	Для индивидуального жилищного строительства	раздел 63:32:1202003:2046	-	-	
н 265	433969.81	1318815.32						
н 266	433952.52	1318813.08						
н 258	433954.77	1318795.58						

н 262	434006.51	1318802.29		(код 2.1)				
н 269	434005.14	1318812.65						
н 264	434004.22	1318819.78						
:3У26								
н 271	433964.44	1318857.03	733	Для индивидуального жилищного строительства (код 2.1)	перераспределение 63:32:1202003:2046, 63:32:1202003:2000	-	-	
н 272	433947.15	1318854.80						
н 266	433952.52	1318813.08						
н 265	433969.81	1318815.32						
н 271	433964.44	1318857.03						
:3У27								
н 276	433981.65	1318859.25	729	Для индивидуального жилищного строительства (код 2.1)	перераспределение 63:32:1202003:2046, 63:32:1202003:2000	-	-	
н 271	433964.44	1318857.03						
н 265	433969.81	1318815.32						
н 279	433987.01	1318817.55						
н 276	433981.65	1318859.25						
:3У28								
н 264	434004.22	1318819.78	729	Для индивидуального жилищного строительства (код 2.1)	перераспределение 63:32:1202003:2046, 63:32:1202003:2000	-	-	
н 282	433998.86	1318861.46						
н 276	433981.65	1318859.25						
н 279	433987.01	1318817.55						
н 264	434004.22	1318819.78						
:3У29								
н 282	433998.86	1318861.46	791	Для индивидуального жилищного строительства (код 2.1)	перераспределение 63:32:1202003:2046, 63:32:1202003:2000	-	-	
н 264	434004.22	1318819.78						
н 288	434022.97	1318822.21						
н 289	434021.65	1318832.15						
н 290	434020.35	1318842.03						
н 291	434018.39	1318856.91						
н 292	434017.49	1318863.86						
н 282	433998.86	1318861.46						
:3У30								
н 291	434018.39	1318856.91	308	Площадки для занятий спортом (код 5.1.3), Благоустройство территории (код 12.0.2)	раздел 63:32:1202003:2000	-	-	
н 295	434062.48	1318862.59						
н 296	434060.68	1318869.42						
н 292	434017.49	1318863.86						
н 291	434018.39	1318856.91						
:3У31								
н 297	434021.20	1318882.49	620	Для индивидуального	раздел 63:32:1202003:2065	-	-	
н 298	434020.22	1318890.10						

н 299	434019.19	1318898.19		жилищного строительства (код 2.1)				
н 300	434018.15	1318906.29						
н 301	434017.09	1318914.45						
н 302	433998.00	1318911.99						
н 303	434002.11	1318880.03						
н 297	434021.20	1318882.49						
:3У32								
н 302	433998.00	1318911.99	620	Для индивидуального жилищного строительства (код 2.1)	раздел 63:32:1202003:2065	-	-	
н 306	433989.89	1318910.94						
н 307	433978.91	1318909.53						
н 308	433983.01	1318877.57						
н 303	434002.11	1318880.03						
н 302	433998.00	1318911.99						
:3У33								
н 308	433983.01	1318877.57	620	Для индивидуального жилищного строительства (код 2.1)	раздел 63:32:1202003:2065	-	-	
н 307	433978.91	1318909.53						
н 313	433959.81	1318907.07						
н 314	433963.92	1318875.11						
н 308	433983.01	1318877.57						
:3У34								
н 314	433963.92	1318875.11	620	Для индивидуального жилищного строительства (код 2.1)	раздел 63:32:1202003:2065	-	-	
н 313	433959.81	1318907.07						
н 318	433940.73	1318904.61						
н 319	433944.84	1318872.65						
н 314	433963.92	1318875.11						
н 314	433963.92	1318875.11						
н 313	433959.81	1318907.07						
:3У35								
н 313	433959.81	1318907.07	620	Для индивидуального жилищного строительства (код 2.1)	раздел 63:32:1202003:2065	-	-	
н 322	433955.70	1318939.03						
н 323	433936.62	1318936.57						
н 318	433940.73	1318904.61						
н 313	433959.81	1318907.07						
:3У36								
н 326	433964.25	1318961.08	770	Для индивидуального жилищного строительства (код 2.1)	перераспределение 63:32:1202003:2065, 63:32:1202003:2000	-	-	
н 327	433931.84	1318973.62						
н 323	433936.62	1318936.57						
н 322	433955.70	1318939.03						
н 326	433964.25	1318961.08						
:3У37								

н 331	433983.77	1318953.52	865	Для индивидуального жилищного строительства (код 2.1)	перераспределение 63:32:1202003:2065, 63:32:1202003:2000	-	-	
н 326	433964.25	1318961.08						
н 322	433955.70	1318939.03						
н 313	433959.81	1318907.07						
н 335	433966.22	1318907.90						
н 331	433983.77	1318953.52						
н 331	433983.77	1318953.52						
:3У38								
н 337	434003.36	1318945.95	907	Для индивидуального жилищного строительства (код 2.1)	перераспределение 63:32:1202003:2065, 63:32:1202003:2000	-	-	
н 331	433983.77	1318953.52						
н 335	433966.22	1318907.90						
н 307	433978.91	1318909.53						
н 306	433989.89	1318910.94						
н 337	434003.36	1318945.95						
:3У39								
н 301	434017.09	1318914.45	680	Для индивидуального жилищного строительства (код 2.1)	перераспределение 63:32:1202003:2065, 63:32:1202003:2000	-	-	
н 344	434016.25	1318920.97						
н 345	434022.94	1318938.37						
н 337	434003.36	1318945.95						
н 306	433989.89	1318910.94						
н 302	433998.00	1318911.99						
н 301	434017.09	1318914.45						
:3У40								
н 350	434041.56	1318929.57	206	Предоставление коммунальных услуг (код 3.1.1)	перераспределение 63:32:1202003:2065, 63:32:1202003:2000	-	-	
н 351	434041.43	1318931.22						
н 345	434022.94	1318938.37						
н 344	434016.25	1318920.97						
н 350	434041.56	1318929.57						
:3У41								
н 352	434006.94	1318982.63	720	Для индивидуального жилищного строительства (код 2.1)	раздел 63:32:1202003:2046	-	-	
н 353	434009.75	1318990.13						
н 354	434013.85	1319000.97						
н 355	434006.24	1319003.97						
н 356	433995.90	1319007.97						
н 357	433982.56	1318973.31						
н 358	434000.75	1318966.27						
н 359	434004.12	1318975.16						
н 352	434006.94	1318982.63						
:3У42								
н 361	433977.72	1319015.02	724	Для	раздел	-	-	

н	362	433964.38	1318980.35		индивидуального жилищного строительства (код 2.1)	63:32:1202003:2046			
н	357	433982.56	1318973.31						
н	356	433995.90	1319007.97						
н	361	433977.72	1319015.02						
:3У43									
н	361	433977.72	1319015.02	725	Для индивидуального жилищного строительства (код 2.1)	раздел 63:32:1202003:2046	-	-	
н	367	433959.53	1319022.06						
н	368	433946.19	1318987.38						
н	362	433964.38	1318980.35						
н	361	433977.72	1319015.02						
н	361	433977.72	1319015.02						
:3У44									
н	367	433959.53	1319022.06	655	Для индивидуального жилищного строительства (код 2.1)	раздел 63:32:1202003:2046	-	-	
н	372	433926.82	1319012.67						
н	373	433929.23	1318993.94						
н	368	433946.19	1318987.38						
н	367	433959.53	1319022.06						
:3У45									
н	367	433959.53	1319022.06	624	Для индивидуального жилищного строительства (код 2.1)	раздел 63:32:1202003:2046	-	-	
н	377	433953.90	1319031.18						
н	378	433934.77	1319038.53						
н	379	433922.91	1319043.10						
н	372	433926.82	1319012.67						
н	367	433959.53	1319022.06						
:3У46									
н	382	433945.57	1319067.09	638	Для индивидуального жилищного строительства (код 2.1)	раздел 63:32:1202003:2046	-	-	
н	383	433918.47	1319077.56						
н	379	433922.91	1319043.10						
н	378	433934.77	1319038.53						
н	382	433945.57	1319067.09						
:3У47									
н	387	433964.69	1319059.70	625	Для индивидуального жилищного строительства (код 2.1)	раздел 63:32:1202003:2046	-	-	
н	382	433945.57	1319067.09						
н	378	433934.77	1319038.53						
н	377	433953.90	1319031.18						
н	387	433964.69	1319059.70						
:3У48									
н	392	433981.95	1319053.04	656	Для индивидуального жилищного	раздел 63:32:1202003:2046	-	-	
н	387	433964.69	1319059.70						
н	377	433953.90	1319031.18						

н 367	433959.53	1319022.06		строительства (код 2.1)				
н 396	433968.86	1319018.45						
н 392	433981.95	1319053.04						
:3У49								
н 398	434000.14	1319046.01	721	Для индивидуального жилищного строительства (код 2.1)	раздел 63:32:1202003:2046	-	-	
н 392	433981.95	1319053.04						
н 396	433968.86	1319018.45						
н 361	433977.72	1319015.02						
н 402	433987.04	1319011.41						
н 398	434000.14	1319046.01						
:3У50								
н 404	434010.17	1319014.54	759	Для индивидуального жилищного строительства (код 2.1)	раздел 63:32:1202003:2046	-	-	
н 405	434012.99	1319022.02						
н 406	434015.81	1319029.51						
н 407	434019.26	1319038.63						
н 398	434000.14	1319046.01						
н 402	433987.04	1319011.41						
н 410	433995.92	1319007.97						
н 355	434006.24	1319003.97						
н 404	434010.17	1319014.54						
:3У51								
н 411	434029.09	1319068.04	674	Для индивидуального жилищного строительства (код 2.1)	раздел 63:32:1202003:2046	-	-	
н 412	434031.63	1319075.62						
н 413	434034.20	1319083.26						
н 414	434036.82	1319091.09						
н 415	434019.96	1319097.58						
н 416	434007.13	1319064.24						
н 417	434025.44	1319057.14						
н 411	434029.09	1319068.04						
:3У52								
н 419	433990.53	1319070.67	636	Для индивидуального жилищного строительства (код 2.1)	раздел 63:32:1202003:2046	-	-	
н 416	434007.13	1319064.24						
н 415	434019.96	1319097.58						
н 422	434003.36	1319104.01						
н 419	433990.53	1319070.67						
:3У53								
н 424	433986.77	1319110.45	636	Для индивидуального жилищного строительства	раздел 63:32:1202003:2046	-	-	
н 425	433973.93	1319077.11						
н 419	433990.53	1319070.67						
н 422	434003.36	1319104.01						

н	424	433986.77	1319110.45		(код 2.1)				
:3У54									
н	429	433970.17	1319116.89	636	Для индивидуального жилищного строительства (код 2.1)	раздел 63:32:1202003:2046	-	-	
н	430	433957.34	1319083.54						
н	425	433973.93	1319077.11						
н	424	433986.77	1319110.45						
н	429	433970.17	1319116.89						
:3У55									
н	434	433953.58	1319123.33	636	Для индивидуального жилищного строительства (код 2.1)	раздел 63:32:1202003:2046	-	-	
н	435	433940.74	1319089.97						
н	430	433957.34	1319083.54						
н	429	433970.17	1319116.89						
н	434	433953.58	1319123.33						
:3У56									
н	439	433936.98	1319129.77	636	Для индивидуального жилищного строительства (код 2.1)	раздел 63:32:1202003:2046	-	-	
н	440	433924.14	1319096.40						
н	435	433940.74	1319089.97						
н	434	433953.58	1319123.33						
н	439	433936.98	1319129.77						
:3У57									
н	444	433915.62	1319099.70	672	Для индивидуального жилищного строительства (код 2.1)	раздел 63:32:1202003:2046	-	-	
н	440	433924.14	1319096.40						
н	439	433936.98	1319129.77						
н	447	433920.39	1319136.20						
н	448	433910.43	1319140.07						
н	444	433915.62	1319099.70						
:3У58									
н	450	433905.14	1319181.08	746	Для индивидуального жилищного строительства (код 2.1)	раздел 63:32:1202003:2046	-	-	
н	451	433905.15	1319180.99						
н	448	433910.43	1319140.07						
н	447	433920.39	1319136.20						
н	454	433933.44	1319170.13						
н	450	433905.14	1319181.08						
:3У59									
н	454	433933.44	1319170.13	647	Для индивидуального жилищного строительства (код 2.1)	раздел 63:32:1202003:2046	-	-	
н	447	433920.39	1319136.20						
н	439	433936.98	1319129.77						
н	459	433950.04	1319163.70						
н	454	433933.44	1319170.13						
:3У60									

н 459	433950.04	1319163.70	647	Для индивидуального жилищного строительства (код 2.1)	раздел 63:32:1202003:2046	-	-	
н 439	433936.98	1319129.77						
н 434	433953.58	1319123.33						
н 464	433966.64	1319157.28						
н 459	433950.04	1319163.70						
:3У61								
н 464	433966.64	1319157.28	648	Для индивидуального жилищного строительства (код 2.1)	раздел 63:32:1202003:2046	-	-	
н 434	433953.58	1319123.33						
н 429	433970.17	1319116.89						
н 469	433983.24	1319150.85						
н 464	433966.64	1319157.28						
:3У62								
н 469	433983.24	1319150.85	648	Для индивидуального жилищного строительства (код 2.1)	раздел 63:32:1202003:2046	-	-	
н 429	433970.17	1319116.89						
н 424	433986.77	1319110.45						
н 474	433999.84	1319144.43						
н 469	433983.24	1319150.85						
:3У63								
н 422	434003.36	1319104.01	648	Для индивидуального жилищного строительства (код 2.1)	раздел 63:32:1202003:2046	-	-	
н 477	434016.44	1319138.00						
н 474	433999.84	1319144.43						
н 424	433986.77	1319110.45						
н 422	434003.36	1319104.01						
:3У64								
н 415	434019.96	1319097.58	648	Для индивидуального жилищного строительства (код 2.1)	раздел 63:32:1202003:2046	-	-	
н 482	434033.03	1319131.58						
н 477	434016.44	1319138.00						
н 422	434003.36	1319104.01						
н 415	434019.96	1319097.58						
:3У65								
н 414	434036.82	1319091.09	629	Для индивидуального жилищного строительства (код 2.1)	раздел 63:32:1202003:2046	-	-	
н 487	434039.47	1319098.97						
н 488	434042.02	1319106.55						
н 489	434044.56	1319114.15						
н 490	434048.42	1319125.62						
н 482	434033.03	1319131.58						
н 415	434019.96	1319097.58						
н 414	434036.82	1319091.09						
:3У66								
н 491	434025.18	1319180.54	660	Для	раздел	-	-	

н 492	433990.70	1319193.89		индивидуального жилищного строительства (код 2.1)	63:32:1202003:2046			
н 493	433984.26	1319177.24						
н 494	434018.75	1319163.91						
н 491	434025.18	1319180.54						
:3У67								
н 496	434031.62	1319197.17	659	Для индивидуального жилищного строительства (код 2.1)	раздел 63:32:1202003:2046	-	-	
н 497	433997.13	1319210.52						
н 492	433990.70	1319193.89						
н 491	434025.18	1319180.54						
н 496	434031.62	1319197.17						
:3У68								
н 501	434038.05	1319213.80	659	Для индивидуального жилищного строительства (код 2.1)	раздел 63:32:1202003:2046	-	-	
н 502	434003.56	1319227.15						
н 497	433997.13	1319210.52						
н 496	434031.62	1319197.17						
н 501	434038.05	1319213.80						
:3У69								
н 506	434044.49	1319230.43	660	Для индивидуального жилищного строительства (код 2.1)	раздел 63:32:1202003:2046	-	-	
н 507	434010.00	1319243.78						
н 502	434003.56	1319227.15						
н 501	434038.05	1319213.80						
н 506	434044.49	1319230.43						
:3У70								
н 511	434050.92	1319247.06	659	Для индивидуального жилищного строительства (код 2.1)	раздел 63:32:1202003:2046	-	-	
н 512	434016.43	1319260.41						
н 507	434010.00	1319243.78						
н 506	434044.49	1319230.43						
н 511	434050.92	1319247.06						
:3У71								
н 516	434057.36	1319263.69	660	Для индивидуального жилищного строительства (код 2.1)	раздел 63:32:1202003:2046	-	-	
н 517	434022.86	1319277.04						
н 512	434016.43	1319260.41						
н 511	434050.92	1319247.06						
н 516	434057.36	1319263.69						
:3У72								
н 521	434063.80	1319280.32	660	Для индивидуального жилищного строительства (код 2.1)	раздел 63:32:1202003:2046	-	-	
н 522	434029.30	1319293.67						
н 517	434022.86	1319277.04						
н 516	434057.36	1319263.69						
н 521	434063.80	1319280.32						

:3У73								
н 526	434069.70	1319295.55	758	Для индивидуального жилищного строительства (код 2.1)	раздел 63:32:1202003:2046	-	-	
н 527	434053.28	1319315.97						
н 528	434030.69	1319297.28						
н 522	434029.30	1319293.67						
н 521	434063.80	1319280.32						
н 526	434069.70	1319295.55						
:3У74								
н 529	433967.47	1319183.73	652	Для индивидуального жилищного строительства (код 2.1)	раздел 63:32:1202003:2046	-	-	
н 530	433975.65	1319204.87						
н 531	433943.13	1319217.45						
н 532	433946.37	1319191.89						
н 529	433967.47	1319183.73						
:3У75								
н 530	433975.65	1319204.87	951	Для индивидуального жилищного строительства (код 2.1)	раздел 63:32:1202003:2046	-	-	
н 535	433985.66	1319230.77						
н 536	433969.79	1319236.91						
н 537	433952.10	1319234.67						
н 538	433941.12	1319233.30						
н 531	433943.13	1319217.45						
н 530	433975.65	1319204.87						
:3У76								
н 532	433946.37	1319191.89	658	Для индивидуального жилищного строительства (код 2.1)	раздел 63:32:1202003:2046	-	-	
н 538	433941.12	1319233.30						
н 543	433923.43	1319231.05						
н 544	433927.46	1319199.21						
н 532	433946.37	1319191.89						
:3У77								
н 544	433927.46	1319199.21	624	Для индивидуального жилищного строительства (код 2.1)	раздел 63:32:1202003:2046	-	-	
н 543	433923.43	1319231.05						
н 548	433916.72	1319230.19						
н 549	433899.11	1319227.98						
н 550	433901.53	1319209.24						
н 551	433920.29	1319201.98						
н 544	433927.46	1319199.21						
:3У78								
н 548	433916.72	1319230.19	654	Для индивидуального жилищного строительства	раздел 63:32:1202003:2046	-	-	
н 554	433912.10	1319266.69						
н 555	433894.43	1319264.42						
н 556	433894.93	1319260.46						

н 549	433899.11	1319227.98		(код 2.1)				
н 548	433916.72	1319230.19						
:3У79								
н 559	433934.41	1319232.45	656	Для индивидуального жилищного строительства (код 2.1)	раздел 63:32:1202003:2046	-	-	
н 560	433929.79	1319268.96						
н 554	433912.10	1319266.69						
н 548	433916.72	1319230.19						
н 543	433923.43	1319231.05						
н 559	433934.41	1319232.45						
:3У80								
н 537	433952.10	1319234.67	657	Для индивидуального жилищного строительства (код 2.1)	раздел 63:32:1202003:2046	-	-	
н 566	433947.47	1319271.24						
н 560	433929.79	1319268.96						
н 559	433934.41	1319232.45						
н 538	433941.12	1319233.30						
н 537	433952.10	1319234.67						
:3У81								
н 536	433969.79	1319236.91	658	Для индивидуального жилищного строительства (код 2.1)	раздел 63:32:1202003:2046	-	-	
н 572	433965.16	1319273.51						
н 566	433947.47	1319271.24						
н 537	433952.10	1319234.67						
н 536	433969.79	1319236.91						
:3У82								
н 576	433995.60	1319272.62	1120	Для индивидуального жилищного строительства (код 2.1)	раздел 63:32:1202003:2046	-	-	
н 577	433997.56	1319277.68						
н 572	433965.16	1319273.51						
н 536	433969.79	1319236.91						
н 535	433985.66	1319230.77						
н 581	434001.04	1319270.51						
н 576	433995.60	1319272.62						
:3У83								
н 583	434004.14	1319278.52	41	Предоставление коммунальных услуг (код 3.1.1)	раздел 63:32:1202003:2046	-	-	
н 577	433997.56	1319277.68						
н 576	433995.60	1319272.62						
н 581	434001.04	1319270.51						
н 583	434004.14	1319278.52						
:3У84								
н 584	433992.35	1319321.16	1605	Предоставление коммунальных услуг (код 3.1.1)	раздел 63:32:1202003:2046	-	-	
н 585	434004.80	1319302.28						
н 586	434006.90	1319306.57						

н 587	434014.45	1319314.00						
н 588	434038.17	1319332.45						
н 589	433997.73	1319368.46						
н 590	433990.39	1319343.86						
н 591	433991.56	1319330.33						
н 584	433992.35	1319321.16						
:3У85								
н 585	434004.80	1319302.28	698	Для индивидуального жилищного строительства (код 2.1)	раздел 63:32:1202003:2046	-	-	
н 584	433992.35	1319321.16						
н 595	433991.47	1319331.37						
н 596	433975.93	1319329.37						
н 597	433980.47	1319293.63						
н 598	434001.92	1319296.39						
н 585	434004.80	1319302.28						
:3У86								
н 596	433975.93	1319329.37	641	Для индивидуального жилищного строительства (код 2.1)	раздел 63:32:1202003:2046	-	-	
н 601	433958.25	1319327.09						
н 602	433962.85	1319291.36						
н 597	433980.47	1319293.63						
н 596	433975.93	1319329.37						
:3У87								
н 605	433945.15	1319289.09	643	Для индивидуального жилищного строительства (код 2.1)	раздел 63:32:1202003:2046	-	-	
н 602	433962.85	1319291.36						
н 601	433958.25	1319327.09						
н 608	433940.56	1319324.81						
н 605	433945.15	1319289.09						
:3У88								
н 610	433927.47	1319286.82	642	Для индивидуального жилищного строительства (код 2.1)	раздел 63:32:1202003:2046	-	-	
н 605	433945.15	1319289.09						
н 608	433940.56	1319324.81						
н 613	433922.88	1319322.54						
н 610	433927.47	1319286.82						
:3У89								
н 610	433927.47	1319286.82	642	Для индивидуального жилищного строительства (код 2.1)	раздел 63:32:1202003:2046	-	-	
н 613	433922.88	1319322.54						
н 617	433905.19	1319320.26						
н 618	433909.78	1319284.54						
н 610	433927.47	1319286.82						
:3У90								
н 618	433909.78	1319284.54	641	Для	раздел	-	-	

н 617	433905.19	1319320.26		индивидуального жилищного строительства (код 2.1)	63:32:1202003:2046			
н 622	433887.53	1319317.98						
н 623	433889.95	1319299.14						
н 624	433892.13	1319282.27						
н 618	433909.78	1319284.54						
:3У91								
н 617	433905.19	1319320.26	641	Для индивидуального жилищного строительства (код 2.1)	раздел 63:32:1202003:2046	-	-	
н 627	433900.60	1319355.96						
н 628	433882.92	1319353.69						
н 622	433887.53	1319317.98						
н 617	433905.19	1319320.26						
:3У92								
н 613	433922.88	1319322.54	642	Для индивидуального жилищного строительства (код 2.1)	раздел 63:32:1202003:2046	-	-	
н 632	433918.29	1319358.24						
н 627	433900.60	1319355.96						
н 617	433905.19	1319320.26						
н 613	433922.88	1319322.54						
:3У93								
н 608	433940.56	1319324.81	642	Для индивидуального жилищного строительства (код 2.1)	раздел 63:32:1202003:2046	-	-	
н 637	433935.97	1319360.51						
н 632	433918.29	1319358.24						
н 613	433922.88	1319322.54						
н 608	433940.56	1319324.81						
:3У94								
н 641	433953.65	1319362.79	642	Для индивидуального жилищного строительства (код 2.1)	раздел 63:32:1202003:2046	-	-	
н 637	433935.97	1319360.51						
н 608	433940.56	1319324.81						
н 601	433958.25	1319327.09						
н 641	433953.65	1319362.79						
:3У95								
н 646	433971.34	1319365.07	642	Для индивидуального жилищного строительства (код 2.1)	раздел 63:32:1202003:2046	-	-	
н 641	433953.65	1319362.79						
н 601	433958.25	1319327.09						
н 596	433975.93	1319329.37						
н 646	433971.34	1319365.07						
:3У96								
н 595	433991.47	1319331.37	702	Для индивидуального жилищного строительства	раздел 63:32:1202003:2046	-	-	
н 590	433990.39	1319343.86						
н 589	433997.73	1319368.46						
н 646	433971.34	1319365.07						

н 596	433975.93	1319329.37		(код 2.1)				
:3У97								
н 647	433863.10	1319351.14	935	Для индивидуального жилищного строительства (код 2.1)	раздел 63:32:1202003:2046	-	-	
н 648	433818.51	1319345.40						
н 649	433821.85	1319324.69						
н 650	433865.77	1319330.39						
н 647	433863.10	1319351.14						
:3У98								
н 652	433868.32	1319310.55	879	Для индивидуального жилищного строительства (код 2.1)	раздел 63:32:1202003:2046	-	-	
н 650	433865.77	1319330.39						
н 649	433821.85	1319324.69						
н 655	433825.03	1319304.94						
н 652	433868.32	1319310.55						
:3У99								
н 652	433868.32	1319310.55	867	Для индивидуального жилищного строительства (код 2.1)	раздел 63:32:1202003:2046	-	-	
н 655	433825.03	1319304.94						
н 659	433828.21	1319285.18						
н 660	433870.87	1319290.71						
н 652	433868.32	1319310.55						
:3У100								
н 660	433870.87	1319290.71	854	Для индивидуального жилищного строительства (код 2.1)	раздел 63:32:1202003:2046	-	-	
н 659	433828.21	1319285.18						
н 664	433831.39	1319265.43						
н 665	433873.43	1319270.88						
н 660	433870.87	1319290.71						
:3У101								
н 667	433875.98	1319251.04	842	Для индивидуального жилищного строительства (код 2.1)	раздел 63:32:1202003:2046	-	-	
н 665	433873.43	1319270.88						
н 664	433831.39	1319265.43						
н 670	433834.58	1319245.67						
н 667	433875.98	1319251.04						
:3У102								
н 672	433878.53	1319231.20	829	Для индивидуального жилищного строительства (код 2.1)	раздел 63:32:1202003:2046	-	-	
н 667	433875.98	1319251.04						
н 670	433834.58	1319245.67						
н 675	433837.76	1319225.92						
н 672	433878.53	1319231.20						
:3У103								
н 677	433881.09	1319211.37	816	Для индивидуального	раздел 63:32:1202003:2046	-	-	
н 672	433878.53	1319231.20						

н 675	433837.76	1319225.92		жилищного строительства (код 2.1)				
н 680	433840.94	1319206.16						
н 677	433881.09	1319211.37						
:3У104								
н 682	433883.64	1319191.53	803	Для индивидуального жилищного строительства (код 2.1)	раздел 63:32:1202003:2046	-	-	
н 677	433881.09	1319211.37						
н 680	433840.94	1319206.16						
н 685	433844.12	1319186.41						
н 682	433883.64	1319191.53						
:3У105								
н 687	433886.20	1319171.69	790	Для индивидуального жилищного строительства (код 2.1)	раздел 63:32:1202003:2046	-	-	
н 682	433883.64	1319191.53						
н 685	433844.12	1319186.41						
н 690	433847.30	1319166.69						
н 687	433886.20	1319171.69						
:3У106								
н 692	433888.75	1319151.86	777	Для индивидуального жилищного строительства (код 2.1)	раздел 63:32:1202003:2046	-	-	
н 687	433886.20	1319171.69						
н 690	433847.30	1319166.69						
н 695	433849.11	1319155.46						
н 696	433850.61	1319146.95						
н 692	433888.75	1319151.86						
:3У107								
н 692	433888.75	1319151.86	760	Для индивидуального жилищного строительства (код 2.1)	раздел 63:32:1202003:2046	-	-	
н 696	433850.61	1319146.95						
н 700	433854.10	1319127.20						
н 701	433891.30	1319132.02						
н 692	433888.75	1319151.86						
:3У108								
н 701	433891.30	1319132.02	740	Для индивидуального жилищного строительства (код 2.1)	раздел 63:32:1202003:2046	-	-	
н 700	433854.10	1319127.20						
н 705	433857.58	1319107.52						
н 706	433893.85	1319112.19						
н 701	433891.30	1319132.02						
:3У109								
н 706	433893.85	1319112.19	723	Для индивидуального жилищного строительства (код 2.1)	раздел 63:32:1202003:2046	-	-	
н 705	433857.58	1319107.52						
н 710	433861.07	1319087.77						
н 711	433896.41	1319092.35						
н 706	433893.85	1319112.19						

:3У110								
н 711	433896.41	1319092.35	703	Для индивидуального жилищного строительства (код 2.1)	раздел 63:32:1202003:2046	-	-	
н 710	433861.07	1319087.77						
н 715	433863.58	1319073.54						
н 716	433864.51	1319068.05						
н 717	433898.96	1319072.51						
н 711	433896.41	1319092.35						
:3У111								
н 719	433901.50	1319052.67	686	Для индивидуального жилищного строительства (код 2.1)	раздел 63:32:1202003:2046	-	-	
н 720	433899.00	1319072.26						
н 717	433898.96	1319072.51						
н 716	433864.51	1319068.05						
н 723	433867.83	1319048.34						
н 719	433901.50	1319052.67						
:3У112								
н 725	433904.05	1319032.84	671	Для индивидуального жилищного строительства (код 2.1)	раздел 63:32:1202003:2046	-	-	
н 726	433901.80	1319050.37						
н 719	433901.50	1319052.67						
н 723	433867.83	1319048.34						
н 729	433871.17	1319028.58						
н 725	433904.05	1319032.84						
:3У113								
н 725	433904.05	1319032.84	655	Для индивидуального жилищного строительства (код 2.1)	раздел 63:32:1202003:2046	-	-	
н 729	433871.17	1319028.58						
н 733	433874.49	1319008.84						
н 734	433906.59	1319013.00						
н 725	433904.05	1319032.84						
:3У114								
н 734	433906.59	1319013.00	644	Для индивидуального жилищного строительства (код 2.1)	раздел 63:32:1202003:2046	-	-	
н 733	433874.49	1319008.84						
н 738	433875.82	1319000.98						
н 739	433877.15	1318989.02						
н 740	433909.14	1318993.16						
н 734	433906.59	1319013.00						
:3У115								
н 742	433911.69	1318973.33	648	Для индивидуального жилищного строительства (код 2.1)	раздел 63:32:1202003:2046	-	-	
н 740	433909.14	1318993.16						
н 739	433877.15	1318989.02						
н 745	433879.36	1318969.14						
н 742	433911.69	1318973.33						

:3Y116								
н 742	433911.69	1318973.33	656	Для индивидуального жилищного строительства (код 2.1)	раздел 63:32:1202003:2046	-	-	
н 745	433879.36	1318969.14						
н 744	433881.57	1318949.25						
н 746	433914.24	1318953.49						
н 742	433911.69	1318973.33						
:3Y117								
н 745	433914.24	1318953.49	662	Для индивидуального жилищного строительства (код 2.1)	раздел 63:32:1202003:2046	-	-	
н 744	433881.57	1318949.25						
н 749	433883.18	1318934.72						
н 750	433883.78	1318929.37						
н 751	433916.78	1318933.65						
н 745	433914.24	1318953.49						
:3Y118								
н 751	433916.78	1318933.65	669	Для индивидуального жилищного строительства (код 2.1)	раздел 63:32:1202003:2046	-	-	
н 750	433883.78	1318929.37						
н 755	433886.01	1318909.50						
н 756	433919.33	1318913.81						
н 751	433916.78	1318933.65						
:3Y119								
н 756	433919.33	1318913.81	675	Для индивидуального жилищного строительства (код 2.1)	раздел 63:32:1202003:2046	-	-	
н 755	433886.01	1318909.50						
н 760	433888.24	1318889.62						
н 761	433921.88	1318893.98						
н 756	433919.33	1318913.81						
:3Y120								
н 761	433921.88	1318893.98	682	Для индивидуального жилищного строительства (код 2.1)	раздел 63:32:1202003:2046	-	-	
н 760	433888.24	1318889.62						
н 765	433890.47	1318869.74						
н 766	433924.42	1318874.14						
н 761	433921.88	1318893.98						
:3Y121								
н 768	433924.95	1318870.09	688	Для индивидуального жилищного строительства (код 2.1)	раздел 63:32:1202003:2046	-	-	
н 766	433924.42	1318874.14						
н 765	433890.47	1318869.74						
н 771	433892.70	1318849.86						
н 772	433927.02	1318854.31						
н 768	433924.95	1318870.09						
:3Y122								
н 774	433928.19	1318845.41	694	Для	раздел	-	-	

н 772	433927.02	1318854.31		индивидуального жилищного строительства (код 2.1)	63:32:1202003:2046			
н 771	433892.70	1318849.86						
н 777	433893.21	1318845.28						
н 778	433895.15	1318830.01						
н 779	433929.59	1318834.48						
н 774	433928.19	1318845.41						
:3У123								
н 779	433929.59	1318834.48	695	Для индивидуального жилищного строительства (код 2.1)	раздел 63:32:1202003:2046	-	-	
н 778	433895.15	1318830.01						
н 783	433897.68	1318810.17						
н 784	433932.15	1318814.64						
н 779	433929.59	1318834.48						
:3У124								
н 784	433932.15	1318814.64	696	Для индивидуального жилищного строительства (код 2.1)	раздел 63:32:1202003:2046	-	-	
н 783	433897.68	1318810.17						
н 788	433900.21	1318790.33						
н 789	433934.71	1318794.80						
н 784	433932.15	1318814.64						
:3У125								
н 789	433934.71	1318794.80	696	Для индивидуального жилищного строительства (код 2.1)	раздел 63:32:1202003:2046	-	-	
н 788	433900.21	1318790.33						
н 793	433902.73	1318770.49						
н 794	433937.25	1318774.97						
н 795	433934.77	1318794.34						
н 789	433934.71	1318794.80						
:3У126								
н 797	433939.81	1318755.13	697	Для индивидуального жилищного строительства (код 2.1)	раздел 63:32:1202003:2046	-	-	
н 794	433937.25	1318774.97						
н 793	433902.73	1318770.49						
н 800	433905.26	1318750.65						
н 797	433939.81	1318755.13						
:3У127								
н 802	433946.25	1318735.80	728	Для индивидуального жилищного строительства (код 2.1)	раздел 63:32:1202003:2046	-	-	
н 803	433945.73	1318736.82						
н 804	433943.48	1318742.18						
н 805	433941.54	1318748.01						
н 797	433939.81	1318755.13						
н 800	433905.26	1318750.65						
н 808	433907.78	1318730.81						
н 802	433946.25	1318735.80						

:3У128								
н 810	433957.04	1318718.95	863	Для индивидуального жилищного строительства (код 2.1)	раздел 63:32:1202003:2046	-	-	
н 811	433954.83	1318721.69						
н 812	433951.51	1318726.37						
н 813	433948.84	1318730.75						
н 802	433946.25	1318735.80						
н 808	433907.78	1318730.81						
н 816	433909.27	1318719.14						
н 817	433910.19	1318710.96						
н 818	433958.54	1318717.22						
н 810	433957.04	1318718.95						
:3У129								
н 818	433958.54	1318717.22	1018	Для индивидуального жилищного строительства (код 2.1)	раздел 63:32:1202003:2046	-	-	
н 817	433910.19	1318710.96						
н 822	433912.21	1318692.83						
н 823	433948.86	1318696.92						
н 824	433974.22	1318703.10						
н 825	433969.18	1318707.11						
н 826	433964.07	1318711.54						
н 827	433959.48	1318716.15						
н 818	433958.54	1318717.22						
:3У130								
н 203	433967.70	1318641.55	4210	Административные здания организаций, обеспечивающих предоставление коммунальных услуг (код 3.1.2), Бытовое обслуживание (код 3.3), Магазины (код 4.4), Рынки (код 4.3), Деловое управление (код 4.1), Общественное управление (код	раздел 63:32:1202003:2046	-	-	
н 202	433974.19	1318644.10						
н 201	433980.51	1318647.06						
н 200	433986.60	1318650.45						
н 199	433992.48	1318654.20						
н 198	433998.08	1318658.35						
н 197	434003.42	1318662.85						
н 196	434008.43	1318667.70						
н 827	433999.41	1318674.05						
н 828	434006.76	1318683.06						
н 829	434000.20	1318686.38						
н 830	433994.38	1318689.59						
н 831	433989.04	1318692.81						
н 832	433984.21	1318695.93						
н 833	433978.86	1318699.64						
н 834	433974.22	1318703.10						
н 823	433948.86	1318696.92						
н 822	433912.21	1318692.83						

н 206	433916.21	1318657.09		3.8)				
н 205	433961.06	1318639.43						
н 204	433967.70	1318641.55						
:3У131								
н 850	434013.13	1318672.86	143	Предоставление коммунальных услуг (код 3.1.1)	раздел 63:32:1202003:2046	-	-	
н 851	434017.38	1318678.33						
н 852	434011.98	1318680.63						
н 838	434006.76	1318683.06						
н 837	433999.41	1318674.05						
н 836	434008.43	1318667.70						
н 850	434013.13	1318672.86						
:3У132								
12	434029.19	1318696.81	40206	Земельные участки (территории) общего пользования (код 12.0), Улично-дорожная сеть (код 12.0.1)	раздел 63:32:1202003:2000	-	-	Безвозмездная передача в Муниципальную собственность путем подачи заявления об отказе от собственности в орган регистрации прав
13	434025.09	1318698.41						
14	434020.55	1318700.36						
15	434013.29	1318703.79						
16	434012.64	1318704.14						
17	434009.41	1318705.83						
18	434006.29	1318707.73						
19	434001.11	1318710.63						
н 217	433996.42	1318713.64						
н 216	433988.84	1318719.00						
н 237	433980.10	1318726.05						
н 236	433977.28	1318728.84						
н 235	433975.25	1318731.08						
н 234	433973.04	1318733.64						
н 233	433970.22	1318737.32						
н 232	433968.20	1318740.26						
н 231	433967.41	1318741.48						
н 130	433966.02	1318743.76						
н 248	433964.22	1318747.06						
н 247	433962.63	1318750.25						
н 246	433960.61	1318755.03						
н 245	433959.64	1318757.71						
20	433948.04	1318847.86						
н 272	433947.15	1318854.80						
н 271	433964.44	1318857.03						
н 276	433981.65	1318859.25						
н 282	433998.86	1318861.46						
н 292	434017.49	1318863.86						

н 296	434060.68	1318869.42					
21	434056.06	1318886.97					
н 319	433944.84	1318872.65					
22	433932.20	1318970.82					
н 327	433931.84	1318973.62					
н 326	433964.25	1318961.08					
н 331	433983.77	1318953.52					
н 337	434003.36	1318945.95					
н 245	434022.94	1318938.37					
н 351	434041.43	1318931.22					
23	434039.88	1318951.14					
н 358	434000.75	1318966.27					
н 373	433929.23	1318993.94					
н 383	433918.47	1319077.56					
н 407	434019.26	1319038.63					
24	434051.13	1319026.28					
25	434058.08	1319044.51					
н 417	434025.44	1319057.14					
н 444	433915.62	1319099.70					
н 448	433905.15	1319180.99					
н 450	433905.14	1319181.08					
н 454	433933.44	1319170.13					
н 459	433950.04	1319163.70					
н 464	433966.64	1319157.28					
н 469	433983.24	1319150.85					
н 474	433999.84	1319144.43					
н 479	434016.44	1319138.00					
н 484	434033.03	1319131.58					
н 490	434048.42	1319125.62					
26	434081.05	1319112.99					
27	434103.52	1319103.21					
28	434129.08	1319093.32					
29	434151.56	1319104.70					
30	434147.92	1319132.92					
31	434142.05	1319178.54					
32	434141.02	1319186.63					
33	434140.48	1319190.08					
34	434138.80	1319200.98					
35	434135.73	1319215.18					
36	434131.80	1319229.16					

37	434127.03	1319242.87					
38	434126.74	1319243.55					
39	434122.50	1319253.70					
40	434121.43	1319256.27					
41	434116.43	1319266.20					
42	434112.44	1319274.14					
43	434107.95	1319281.83					
44	434103.34	1319289.75					
45	434100.92	1319293.39					
46	434094.54	1319302.99					
47	434093.34	1319304.80					
48	434082.48	1319319.23					
49	434079.49	1319322.75					
50	434070.79	1319333.00					
51	434053.34	1319351.01					
52	434044.60	1319358.77					
53	434035.94	1319366.46					
54	434029.13	1319372.51					
н 589	433997.73	1319368.46					
н 588	434038.17	1319332.45					
н 587	434014.45	1319314.00					
н 586	434006.90	1319306.57					
н 585	434004.80	1319302.28					
н 598	434001.92	1319296.39					
н 597	433980.47	1319293.63					
н 602	433962.85	1319291.36					
н 624	433892.13	1319282.27					
н 623	433889.95	1319299.14					
н 628	433882.92	1319353.69					
н 647	433863.10	1319351.14					
н 717	433899.00	1319072.26					
н 719	433901.80	1319050.37					
н 768	433924.95	1318870.09					
н 774	433928.19	1318845.41					
н 795	433934.77	1318794.34					
н 797	433939.81	1318755.13					
н 805	433941.54	1318748.01					
н 804	433943.48	1318742.18					
н 803	433945.73	1318736.82					
н 813	433948.84	1318730.75					

<i>н 812</i>	<i>433951.51</i>	<i>1318726.37</i>					
<i>н 811</i>	<i>433954.83</i>	<i>1318721.69</i>					
<i>н 810</i>	<i>433957.04</i>	<i>1318718.95</i>					
<i>н 827</i>	<i>433959.48</i>	<i>1318716.15</i>					
<i>н 826</i>	<i>433964.07</i>	<i>1318711.54</i>					
<i>н 825</i>	<i>433969.18</i>	<i>1318707.11</i>					
<i>н 824</i>	<i>433974.22</i>	<i>1318703.10</i>					
<i>н 833</i>	<i>433978.86</i>	<i>1318699.64</i>					
<i>н 832</i>	<i>433984.21</i>	<i>1318695.93</i>					
<i>н 831</i>	<i>433989.04</i>	<i>1318692.81</i>					
<i>н 830</i>	<i>433994.38</i>	<i>1318689.59</i>					
<i>н 829</i>	<i>434000.20</i>	<i>1318686.38</i>					
<i>н 828</i>	<i>434006.76</i>	<i>1318683.06</i>					
<i>н 852</i>	<i>434011.98</i>	<i>1318680.63</i>					
<i>н 851</i>	<i>434017.38</i>	<i>1318678.33</i>					
<i>55</i>	<i>434125.30</i>	<i>1319122.68</i>					
<i>56</i>	<i>434116.96</i>	<i>1319187.60</i>					
<i>57</i>	<i>434100.18</i>	<i>1319244.86</i>					
<i>н 526</i>	<i>434069.70</i>	<i>1319295.55</i>					
<i>н 527</i>	<i>434053.28</i>	<i>1319315.97</i>					
<i>н 528</i>	<i>434030.69</i>	<i>1319297.28</i>					
<i>н 522</i>	<i>434029.30</i>	<i>1319293.67</i>					
<i>н 517</i>	<i>434022.86</i>	<i>1319277.04</i>					
<i>н 512</i>	<i>434016.43</i>	<i>1319260.41</i>					
<i>н 507</i>	<i>434010.00</i>	<i>1319243.78</i>					
<i>н 502</i>	<i>434003.56</i>	<i>1319227.15</i>					
<i>н 497</i>	<i>433997.13</i>	<i>1319210.52</i>					
<i>н 492</i>	<i>433990.70</i>	<i>1319193.89</i>					
<i>н 493</i>	<i>433984.26</i>	<i>1319177.24</i>					
<i>н 494</i>	<i>434018.75</i>	<i>1319163.91</i>					
<i>58</i>	<i>434085.15</i>	<i>1319138.21</i>					
<i>59</i>	<i>434107.12</i>	<i>1319129.72</i>					
<i>55</i>	<i>434125.30</i>	<i>1319122.68</i>					
<i>н 550</i>	<i>433901.53</i>	<i>1319209.24</i>					
<i>н 551</i>	<i>433920.29</i>	<i>1319201.98</i>					
<i>н 544</i>	<i>433927.46</i>	<i>1319199.21</i>					
<i>н 532</i>	<i>433946.37</i>	<i>1319191.89</i>					
<i>н 529</i>	<i>433967.47</i>	<i>1319183.73</i>					

н 530	433975.65	1319204.87						
н 535	433985.66	1319230.77						
н 581	434001.04	1319270.51						
н 583	434004.14	1319278.52						
н 577	433997.56	1319277.68						
н 572	433965.16	1319273.51						
н 566	433947.47	1319271.24						
н 560	433929.79	1319268.96						
н 554	433912.10	1319266.69						
н 555	433894.43	1319264.42						
н 556	433894.93	1319260.46						
н 449	433899.11	1319227.98						
н 550	433901.53	1319209.24						
:3У133								
н 58	434172.03	1318504.89	11039	Земельные участки (территории) общего пользования (код 12.0), Улично- дорожная сеть (код 12.0.1)	раздел 63:32:1202003:1958	-	-	Безвозмездная передача в Муниципальную собственность путем подачи заявления об отказе от собственности в орган регистрации прав
н 66	434172.87	1318530.09						
н 65	434162.39	1318523.40						
н 64	434142.94	1318511.00						
н 63	434074.90	1318537.56						
н 73	434016.16	1318560.50						
н 82	433954.80	1318584.46						
н 81	433940.36	1318599.44						
н 80	433944.05	1318608.88						
н 79	433956.18	1318612.97						
н 78	433969.55	1318616.95						
н 77	433980.38	1318612.72						
н 72	434029.12	1318593.69						
н 68	434087.86	1318570.76						
н 67	434173.11	1318537.47						
н 84	434173.74	1318556.54						
н 87	434166.52	1318559.36						
н 103	434028.65	1318613.20						
н 125	433993.60	1318626.88						
н 124	433998.90	1318629.83						
н 123	434006.09	1318634.42						
н 122	434012.97	1318639.51						
н 121	434019.52	1318645.03						
н 120	434025.66	1318650.98						
н 119	434028.37	1318653.95						
н 134	434031.51	1318657.39						

н 133	434035.01	1318661.90						
н 132	434037.01	1318664.48						
н 131	434039.63	1318668.59						
н 194	434017.38	1318678.33						
н 195	434013.13	1318672.86						
н 196	434008.43	1318667.70						
н 197	434003.42	1318662.85						
н 198	433998.08	1318658.35						
н 199	433992.48	1318654.20						
н 200	433986.60	1318650.45						
н 201	433980.51	1318647.06						
н 202	433974.19	1318644.10						
н 203	433967.70	1318641.55						
н 204	433961.06	1318639.43						
н 904	433922.53	1318654.60						
н 903	433925.98	1318623.76						
н 902	433932.53	1318619.58						
н 901	433924.79	1318616.09						
н 899	433921.11	1318613.24						
н 208	433921.69	1318608.02						
н 209	433922.68	1318598.93						
н 210	433923.66	1318581.90						
н 211	434044.51	1318536.38						
н 212	434146.11	1318495.11						
н 213	434146.31	1318493.27						
н 60	434148.10	1318492.57						
н 59	434163.77	1318504.89						
н 58	434172.03	1318504.89						
:3У134								
н 2	434362.32	1318463.59	4372	Земельные участки (территории) общего пользования (код 12.0), Улично- дорожная сеть (код 12.0.1)	перераспределение 63:32:1202003:2076, 63:32:1202003:2774	-	-	Безвозмездная передача в Муниципальную собственность путем подачи заявления об отказе от собственности в орган регистрации прав
н 62	434360.39	1318478.62						
н 63	434360.26	1318479.64						
н 41	434350.41	1318556.29						
н 17	434345.58	1318556.81						
н 16	434351.05	1318514.55						
н 20	434341.82	1318490.92						
н 19	434234.29	1318532.90						
н 18	434238.15	1318568.48						
н 38	434220.25	1318570.42						
н 47	434219.39	1318553.67						

н 46	434208.73	1318554.22						
н 52	434202.18	1318554.56						
н 9	434201.26	1318526.47						
н 3	434300.14	1318487.87						
н 2	434362.32	1318463.59						
:3У135								
60	434198.00	1319313.01	95	Предоставление коммунальных услуг (код 3.1.1)	раздел 63:32:1202003:1317	-	-	
61	434197.24	1319318.98						
62	434196.61	1319323.90						
63	434180.76	1319310.79						
60	434198.00	1319313.01						
:3У136								
62	434196.61	1319323.90	1206	Земельные участки (территории) общего пользования (код 12.0), Улично-дорожная сеть (код 12.0.1)	раздел 63:32:1202003:1317	-	-	Безвозмездная передача в Муниципальную собственность путем подачи заявления об отказе от собственности в орган регистрации прав
65	434194.30	1319341.86						
66	434187.21	1319336.01						
67	434175.63	1319326.41						
68	434169.46	1319321.32						
69	434163.28	1319316.23						
70	434157.13	1319311.13						
71	434150.96	1319306.03						
72	434143.49	1319299.85						
73	434142.72	1319299.21						
74	434141.91	1319291.59						
75	434113.73	1319271.58						
76	434116.43	1319266.20						
77	434150.53	1319290.22						
78	434154.07	1319290.03						
79	434162.40	1319294.57						
80	434164.72	1319297.52						
63	434180.76	1319310.79						
62	434196.61	1319323.90						
:3У137								
82	434223.63	1319113.97	790	Благоустройство территории (код 12.0.2)	раздел 63:32:1202003:1317	-	-	
83	434218.97	1319150.16						
84	434184.26	1319145.71						
85	434182.91	1319156.12						
86	434181.89	1319164.05						
87	434180.87	1319171.99						
88	434179.40	1319183.42						
89	434177.92	1319194.83						

90	434176.91	1319202.77
91	434175.89	1319210.70
92	434174.41	1319222.11
93	434172.96	1319233.50
94	434171.93	1319241.45
95	434170.91	1319249.38
96	434169.44	1319260.79
97	434167.98	1319272.19
98	434166.96	1319280.13
99	434165.93	1319288.06
80	434164.72	1319297.52
79	434162.40	1319294.57
102	434164.24	1319280.25
103	434166.16	1319265.38
104	434168.07	1319250.49
105	434169.99	1319235.62
106	434171.91	1319220.74
107	434173.83	1319205.86
108	434175.27	1319194.61
109	434176.76	1319183.05
110	434178.22	1319171.74
111	434179.69	1319160.40
112	434181.16	1319148.90
113	434181.80	1319143.88
114	434191.36	1319145.11
115	434199.30	1319146.13
116	434207.23	1319147.15
117	434216.51	1319148.34
118	434220.98	1319113.63
82	434223.63	1319113.97
72	434143.49	1319299.85
120	434121.20	1319326.84
121	434128.67	1319333.02
122	434134.83	1319338.11
123	434141.00	1319343.20
124	434147.17	1319348.30
125	434153.34	1319353.41
126	434160.67	1319359.44
127	434162.19	1319359.64

128	434156.29	1319366.95						
129	434150.41	1319374.24						
130	434146.01	1319381.75						
131	434144.99	1319389.68						
132	434144.44	1319393.92						
133	434137.47	1319388.16						
134	434159.45	1319360.92						
135	434152.13	1319354.87						
136	434145.97	1319349.77						
137	434139.79	1319344.67						
138	434133.64	1319339.56						
139	434127.48	1319334.46						
140	434120.00	1319328.29						
141	434119.22	1319327.66						
142	434122.81	1319323.31						
143	434130.15	1319314.42						
144	434137.48	1319305.54						
73	434142.72	1319299.21						
72	434143.49	1319299.85						
:3У138								
902	433932.53	1318619.58	266	Земельные участки (территории) общего пользования (код 12.0), Улично- дорожная сеть (код 12.0.1)	раздел 63:32:1202003:1958	-	-	Безвозмездная передача в Муниципальную собственность путем подачи заявления об отказе от собственности в орган регистрации прав
903	433925.98	1318623.76						
904	433922.53	1318654.60						
205	433916.21	1318657.09						
206	433920.67	1318617.17						
899	433921.11	1318613.24						
901	433924.79	1318616.09						
902	433932.53	1318619.58						

Примечание: по ранее утвержденной документации (Проект планировки территории и проект межевания территории) № 9 от 27.10.2010г. (ЖМ «Березовка») и согласно существующей застройке, приводится в соответствии с зонированием территории вид разрешенного использования земельных участков, границы которых установлены в соответствии с законодательством:

земельные участки с кадастровыми номерами: 63:32:0000000:9192, 63:32:0000000:9162, 63:32:0000000:9163, 63:32:0000000:9164, 63:32:0000000:9165, 63:32:0000000:9166, 63:32:0000000:9167, 63:32:0000000:9168, 63:32:1202006:791, 63:32:0000000:9171, 63:32:0000000:917, 63:32:0000000:9173, 63:32:0000000:9174, 63:32:0000000:9175, 63:32:0000000:9176, 63:32:0000000:9177, 63:32:0000000:9178, 63:32:0000000:9193, 63:32:0000000:9179, 63:32:1202006:803, 63:32:1202006:1053, 63:32:0000000:12314, 63:32:1202006:1084, 63:32:1202006:1085, 63:32:1202006:1086, 63:32:1202006:811, 63:32:1202006:1081, 63:32:1202006:1080, 63:32:1202006:1071, 63:32:1202003:3033, 63:32:1202003:3079, 63:32:1202003:3080, 63:32:1202003:3200, 63:32:0000000:12412, 63:32:1202006:1067, 63:32:1202006:1087, 63:32:1202006:1088, 63:32:1202006:1089, 63:32:1202006:1050, 63:32:1202006:1051, 63:32:1202006:1052, 63:32:1202006:792, 63:32:1202006:793, 63:32:1202006:794, 63:32:1202006:795, 63:32:1202006:796, 63:32:1202006:820, 63:32:1202006:819, 63:32:1202006:818, 63:32:0000000:11213, 63:32:1202003:2391, 63:32:0000000:9187, 63:32:0000000:9186, 63:32:0000000:9185, 63:32:0000000:9184, 63:32:0000000:9183, 63:32:0000000:9182, 63:32:0000000:9181, 63:32:0000000:9180- Для индивидуального жилищного строительства (код 2.1).

земельные участки с кадастровыми номерами: 63:32:0000000:12118, 63:32:0000000:12139, 63:32:0000000:12116, 63:32:1202003:3202, 63:32:1202003:3058, 63:32:1202003:2384, 63:32:1202003:3144, 63:32:1202003:811, 63:32:1202003:812, 63:32:1202003:813, 63:32:1202003:814, 63:32:1202003:815, 63:32:1202003:817, 63:32:1202003:818, 63:32:1202003:819, 63:32:1202003:820, 63:32:1202003:821, 63:32:1202003:1121, 63:32:1202003:1122, 63:32:1202003:1123, 63:32:1202003:1114, 63:32:1202003:1133, 63:32:1202003:1116, 63:32:1202003:1117, 63:32:1202003:1118, 63:32:1202003:1119, 63:32:1202003:1120, 63:32:1202003:1124, 63:32:1202003:1125, 63:32:1202003:1126, 63:32:1202003:1127, 63:32:1202003:1128, 63:32:1202003:1129, 63:32:1202003:1130, 63:32:1202003:1131, 63:32:1202003:1132, 63:32:1202003:1115, 63:32:1202003:1238, 63:32:1202003:1252, 63:32:1202003:1258, 63:32:1202003:1239, 63:32:1202003:1248, 63:32:1202003:1234, 63:32:1202003:1240, 63:32:1202003:1259, 63:32:1202003:1243, 63:32:1202003:1256, 63:32:1202003:1260, 63:32:1202003:1235, 63:32:1202003:1250, 63:32:1202003:1257, 63:32:1202003:1244, 63:32:1202003:1249, 63:32:1202003:1245, 63:32:1202003:1261, 63:32:1202003:1246, 63:32:1202003:1241, 63:32:1202003:1236, 63:32:1202003:1237, 63:32:1202003:1253, 63:32:1202003:1251, 63:32:1202003:1247, 63:32:1202003:1262, 63:32:1202003:1254, 63:32:1202003:1263, 63:32:1202003:1242, 63:32:1202003:1255, 63:32:1202006:1046, 63:32:1202006:1045, 63:32:1202006:1040, 63:32:1202006:1039, 63:32:1202006:1048, 63:32:1202006:1047, 63:32:1202006:1044, 63:32:1202006:808, 63:32:1202006:798, 63:32:1202006:799, 63:32:1202006:800, 63:32:1202006:801, 63:32:1202006:1041, 63:32:1202006:806, 63:32:0000000:11209, 63:32:0000000:12146, 63:32:1202003:3064, 63:32:1202003:3218, 63:32:1202003:3217, 63:32:1202003:3220, 63:32:1202003:3219, 63:32:1202006:815, 63:32:1202006:1049, 63:32:1202006:814, 63:32:1202006:1091, 63:32:0000000:11210, 63:32:0000000:12151, 63:32:1202003:2389, 63:32:1202003:3162, 63:32:1202003:3161, 63:32:1202003:3061, 63:32:1202003:3060, 63:32:1202003:1967, 63:32:1202003:1968, 63:32:1202003:1969, 63:32:1202003:1966, 63:32:1202003:1368, 63:32:1202003:1369, 63:32:1202003:1370, 63:32:1202003:1371, 63:32:1202003:1372, 63:32:1202003:1373, 63:32:1202003:1374, 63:32:1202003:1375, 63:32:1202003:1376, 63:32:1202003:1318, 63:32:1202003:1358, 63:32:1202003:1359, 63:32:1202003:1360, 63:32:1202003:1361, 63:32:1202003:1362, 63:32:1202003:1363, 63:32:1202003:1716, 63:32:1202003:1717, 63:32:1202003:1355, 63:32:1202003:1354, 63:32:1202003:1964, 63:32:1202003:1965, 63:32:1202003:1377, 63:32:1202003:1319, 63:32:1202003:1320, 63:32:1202003:1321, 63:32:1202003:1322, 63:32:1202003:1323, 63:32:1202003:1324, 63:32:1202003:1325, 63:32:1202003:1326, 63:32:1202003:1327, 63:32:1202003:1328, 63:32:1202003:1329, 63:32:1202003:1330, 63:32:1202003:1331, 63:32:1202003:1332, 63:32:1202003:1333, 63:32:1202003:1334, 63:32:1202003:1335, 63:32:1202003:1336, 63:32:1202003:1337,

63:32:1202003:1338, 63:32:1202003:1339, 63:32:1202003:1340, 63:32:1202003:1341, 63:32:1202003:1342, 63:32:1202003:1343,
63:32:1202003:1344, 63:32:1202003:1345, 63:32:1202003:1346, 63:32:1202003:1347, 63:32:1202003:1348, 63:32:1202003:1349,
63:32:1202003:1350, 63:32:1202003:1351, 63:32:1202003:1175, 63:32:1202003:1198,
63:32:1202003:1169, 63:32:1202003:1191, 63:32:1202003:1176, 63:32:1202003:1181, 63:32:1202003:1193, 63:32:1202003:1194,
63:32:1202003:1179, 63:32:1202003:1178, 63:32:1202003:1203, 63:32:1202003:1192, 63:32:1202003:3032, 63:32:1202003:1202,
63:32:1202003:1196, 63:32:1202003:1174, 63:32:1202003:1177, 63:32:1202003:1171, 63:32:1202003:1199, 63:32:1202003:1200,
63:32:1202003:1190, 63:32:1202003:1182, 63:32:1202003:1195, 63:32:1202003:1183, 63:32:1202003:1170, 63:32:1202003:1188,
63:32:1202003:1172, 63:32:1202003:1184, 63:32:1202003:1201, 63:32:1202003:1173, 63:32:1202003:1185, 63:32:1202003:1186,
63:32:1202003:1105, 63:32:1202003:1106, 63:32:1202003:1107, 63:32:1202003:1108, 63:32:1202003:1109, 63:32:1202003:1110,
63:32:1202003:1111, 63:32:1202003:1112, 63:32:1202003:1101, 63:32:1202003:1102, 63:32:1202003:1103, 63:32:1202003:1104,
63:32:1202003:849, 63:32:1202003:3075, 63:32:1202003:847, 63:32:1202003:3074, 63:32:1202003:735, 63:32:1202003:736, 63:32:1202003:737,
63:32:1202003:738, 63:32:1202003:3076, 63:32:1202003:740, 63:32:1202003:3077, 63:32:1202003:3078, 63:32:1202003:1986,
63:32:1202003:1987, 63:32:1202003:1988, 63:32:1202003:1989, 63:32:1202003:1990, 63:32:1202003:1991, 63:32:1202003:1992,
63:32:1202003:1993, 63:32:1202003:1994, 63:32:1202003:1995, 63:32:1202003:1996, 63:32:1202003:1997, 63:32:1202003:1998,
63:32:1202003:1999, 63:32:1202003:2063, 63:32:1202003:2064, 63:32:1202003:2066, 63:32:1202003:2067, 63:32:1202003:1978,
63:32:1202003:1979, 63:32:1202003:1980, 63:32:1202003:1981, 63:32:1202003:1982, 63:32:1202003:1983, 63:32:1202003:1984,
63:32:1202003:1985, 63:32:1202003:1970, 63:32:1202003:1971, 63:32:1202003:1972, 63:32:1202003:1973, 63:32:1202003:1974,
63:32:1202003:1975, 63:32:1202003:1976, 63:32:1202003:1977, 63:32:0000000:11549, 63:32:0000000:11550- Блокированная жилая застройка (код 2.3)

земельные участки с кадастровыми номерами: 63:32:1202003:1955, 63:32:1202003:1956, 63:32:1202003:1957 - Административные здания организаций, обеспечивающих предоставление коммунальных услуг (код 3.1.2), Бытовое обслуживание (код 3.3), Магазины (код 4.4), Рынки (код 4.3), Деловое управление (код 4.1), Общественное управление (код 3.8)

земельные участки с кадастровыми номерами: 63:32:1202003:2770, 63:32:1202003:2769, 63:32:1202003:2383, 63:32:1202006:809, 63:32:1202006:812, 63:32:0000000:11211, 63:32:1202003:2390, 63:32:1202003:3048, 63:32:0000000:11208 - Земельные участки (территории) общего пользования (код 12.0), Улично-дорожная сеть (код 12.0.1) – безвозмездная передача в Муниципальную собственность путем подачи заявления об отказе от собственности в орган регистрации прав.

земельные участки с кадастровыми номерами: 63:32:0000000:9158, 63:32:1202003:1660, 63:32:0000000:9926, 63:32:0000000:9927, 63:32:1202003:2773, 63:32:1202003:816 - Малоэтажная многоквартирная жилая застройка (код 2.1.1)

земельные участки с кадастровыми номерами: 63:32:1202003:1189, 63:32:1202003:3052, 63:32:1202003:3051, 63:32:1202003:3072, 63:32:1202003:1187 - Предоставление коммунальных услуг (код 3.1.1)

земельные участки с кадастровыми номерами: 63:32:1202003:2047 - Дошкольное, начальное и среднее общее образование (код 3.5.1)

1.3 Сведения о границах территории, в отношении которой утвержден проект межевания, содержащие перечень координат характерных точек этих границ в системе координат, используемой для ведения Единого государственного реестра недвижимости.

Сведения о границах территории, в отношении которой
утвержден проект межевания.

Обозначение характерных точек границ	Х	У	Примечание
1	434212.73	1319626.45	внешний контур
2	434216.53	1319596.85	внешний контур
3	434220.34	1319567.24	внешний контур
4	434224.16	1319537.65	внешний контур
5	434227.97	1319508.05	внешний контур
6	434231.76	1319478.44	внешний контур
7	434235.06	1319452.82	внешний контур
8	434235.57	1319448.84	внешний контур
9	434239.39	1319419.22	внешний контур
10	434241.87	1319399.89	внешний контур
11	434243.50	1319387.23	внешний контур
12	434244.53	1319379.29	внешний контур
13	434245.55	1319371.36	внешний контур
14	434247.00	1319359.98	внешний контур
15	434248.49	1319348.53	внешний контур
16	434249.51	1319340.60	внешний контур
17	434250.53	1319332.66	внешний контур
18	434251.55	1319324.73	внешний контур
19	434252.57	1319316.80	внешний контур
20	434254.03	1319305.43	внешний контур
21	434255.50	1319293.99	внешний контур
22	434256.51	1319286.06	внешний контур
23	434257.54	1319278.12	внешний контур
24	434259.00	1319266.74	внешний контур
25	434260.47	1319255.30	внешний контур
26	434261.49	1319247.38	внешний контур
27	434262.51	1319239.44	внешний контур
28	434263.54	1319231.51	внешний контур
29	434264.56	1319223.57	внешний контур
30	434266.02	1319212.20	внешний контур
31	434267.50	1319200.75	внешний контур
32	434268.52	1319192.82	внешний контур
33	434269.54	1319184.88	внешний контур
34	434270.56	1319176.95	внешний контур
35	434271.58	1319169.01	внешний контур
36	434273.04	1319157.65	внешний контур
37	434274.52	1319146.21	внешний контур
38	434275.53	1319138.28	внешний контур
39	434276.55	1319130.34	внешний контур
40	434277.76	1319120.92	внешний контур


41	434280.57	1319099.12	внешний контур
42	434281.79	1319089.64	внешний контур
43	434282.81	1319081.70	внешний контур
44	434283.83	1319073.76	внешний контур
45	434285.23	1319062.86	внешний контур
46	434286.64	1319051.95	внешний контур
47	434287.66	1319044.02	внешний контур
48	434288.68	1319036.08	внешний контур
49	434289.69	1319028.14	внешний контур
50	434290.71	1319020.20	внешний контур
51	434292.36	1319007.47	внешний контур
52	434293.62	1318997.69	внешний контур
53	434294.63	1318989.76	внешний контур
54	434295.65	1318981.82	внешний контур
55	434296.67	1318973.89	внешний контур
56	434297.69	1318965.95	внешний контур
57	434299.09	1318955.04	внешний контур
58	434300.50	1318944.14	внешний контур
59	434301.52	1318936.21	внешний контур
60	434302.54	1318928.27	внешний контур
61	434303.75	1318918.85	внешний контур
62	434306.95	1318894.06	внешний контур
63	434317.15	1318814.70	внешний контур
64	434319.22	1318798.61	внешний контур
65	434320.51	1318788.63	внешний контур
66	434321.53	1318780.72	внешний контур
67	434322.54	1318772.79	внешний контур
68	434323.56	1318764.86	внешний контур
69	434324.58	1318756.93	внешний контур
70	434325.60	1318749.00	внешний контур
71	434326.62	1318741.07	внешний контур
72	434327.65	1318733.08	внешний контур
73	434328.68	1318725.01	внешний контур
74	434329.94	1318715.27	внешний контур
75	434332.94	1318691.96	внешний контур
76	434338.89	1318645.74	внешний контур
77	434360.26	1318479.64	внешний контур
78	434360.39	1318478.62	внешний контур
79	434365.19	1318441.31	внешний контур
80	434369.32	1318409.13	внешний контур
81	434369.64	1318406.68	внешний контур
82	434256.58	1318452.56	внешний контур
83	434256.90	1318449.86	внешний контур
84	434199.48	1318472.39	внешний контур
85	434171.33	1318483.44	внешний контур
86	434146.31	1318493.27	внешний контур
87	434146.11	1318495.11	внешний контур
88	434044.51	1318536.38	внешний контур
89	433923.66	1318581.90	внешний контур
90	433922.68	1318598.93	внешний контур
91	433921.69	1318608.02	внешний контур
92	433920.67	1318617.17	внешний контур
93	433916.21	1318657.09	внешний контур
94	433909.27	1318719.14	внешний контур
95	433893.21	1318845.28	внешний контур
96	433883.18	1318934.72	внешний контур

97	433875.82	1319000.98	внешний контур
98	433863.58	1319073.54	внешний контур
99	433849.11	1319155.46	внешний контур
100	433818.51	1319345.40	внешний контур
101	433815.41	1319364.66	внешний контур
102	433814.13	1319372.57	внешний контур
103	433813.63	1319375.61	внешний контур
104	433813.27	1319377.87	внешний контур
105	433811.10	1319391.30	внешний контур
106	433806.89	1319417.45	внешний контур
107	433802.75	1319443.16	внешний контур
108	433798.66	1319468.43	внешний контур
109	433794.67	1319493.29	внешний контур
110	433790.71	1319517.76	внешний контур
111	433786.84	1319541.86	внешний контур
112	433783.00	1319565.58	внешний контур
113	433779.44	1319587.65	внешний контур
114	433831.45	1319596.89	внешний контур
115	433851.17	1319600.38	внешний контур
116	433881.53	1319605.78	внешний контур
117	433904.27	1319609.81	внешний контур
118	433910.38	1319610.89	внешний контур
119	433937.93	1319615.76	внешний контур
120	433964.34	1319620.43	внешний контур
121	433989.76	1319624.93	внешний контур
122	434014.28	1319629.25	внешний контур
123	434022.18	1319630.66	внешний контур
124	434038.17	1319632.95	внешний контур
125	434061.83	1319636.35	внешний контур
126	434085.26	1319639.71	внешний контур
127	434103.61	1319642.35	внешний контур
128	434108.49	1319642.97	внешний контур
129	434121.12	1319644.62	внешний контур
130	434131.66	1319646.00	внешний контур
131	434154.76	1319649.02	внешний контур
132	434174.58	1319651.61	внешний контур
133	434208.92	1319656.10	внешний контур
1	434212.73	1319626.45	внешний контур
134	433970.97	1318612.32	внутренний контур
135	433973.41	1318612.31	внутренний контур
136	433973.41	1318614.75	внутренний контур
137	433970.97	1318614.76	внутренний контур
134	433970.97	1318612.32	внутренний контур
138	434109.44	1318557.82	внутренний контур
139	434111.88	1318557.81	внутренний контур
140	434111.88	1318560.25	внутренний контур
141	434109.44	1318560.26	внутренний контур
138	434109.44	1318557.82	внутренний контур
142	434247.90	1318503.33	внутренний контур
143	434250.34	1318503.32	внутренний контур
144	434250.33	1318505.76	внутренний контур
145	434247.89	1318505.76	внутренний контур
142	434247.90	1318503.33	внутренний контур

1.4 Целевое назначение лесов, вид (виды) разрешенного использования лесного участка, количественные и качественные характеристики лесного участка, сведения о нахождении лесного участка в границах особо защитных участков лесов (в случае, если подготовка проекта межевания территории осуществляется в целях определения местоположения границ образуемых и (или) изменяемых лесных участков).

Образуемые земельные участки, части земельных участков не относятся к землям лесного фонда.

План красных линий с границами зон планируемого размещения объектов капитального строительства
М 1:1000

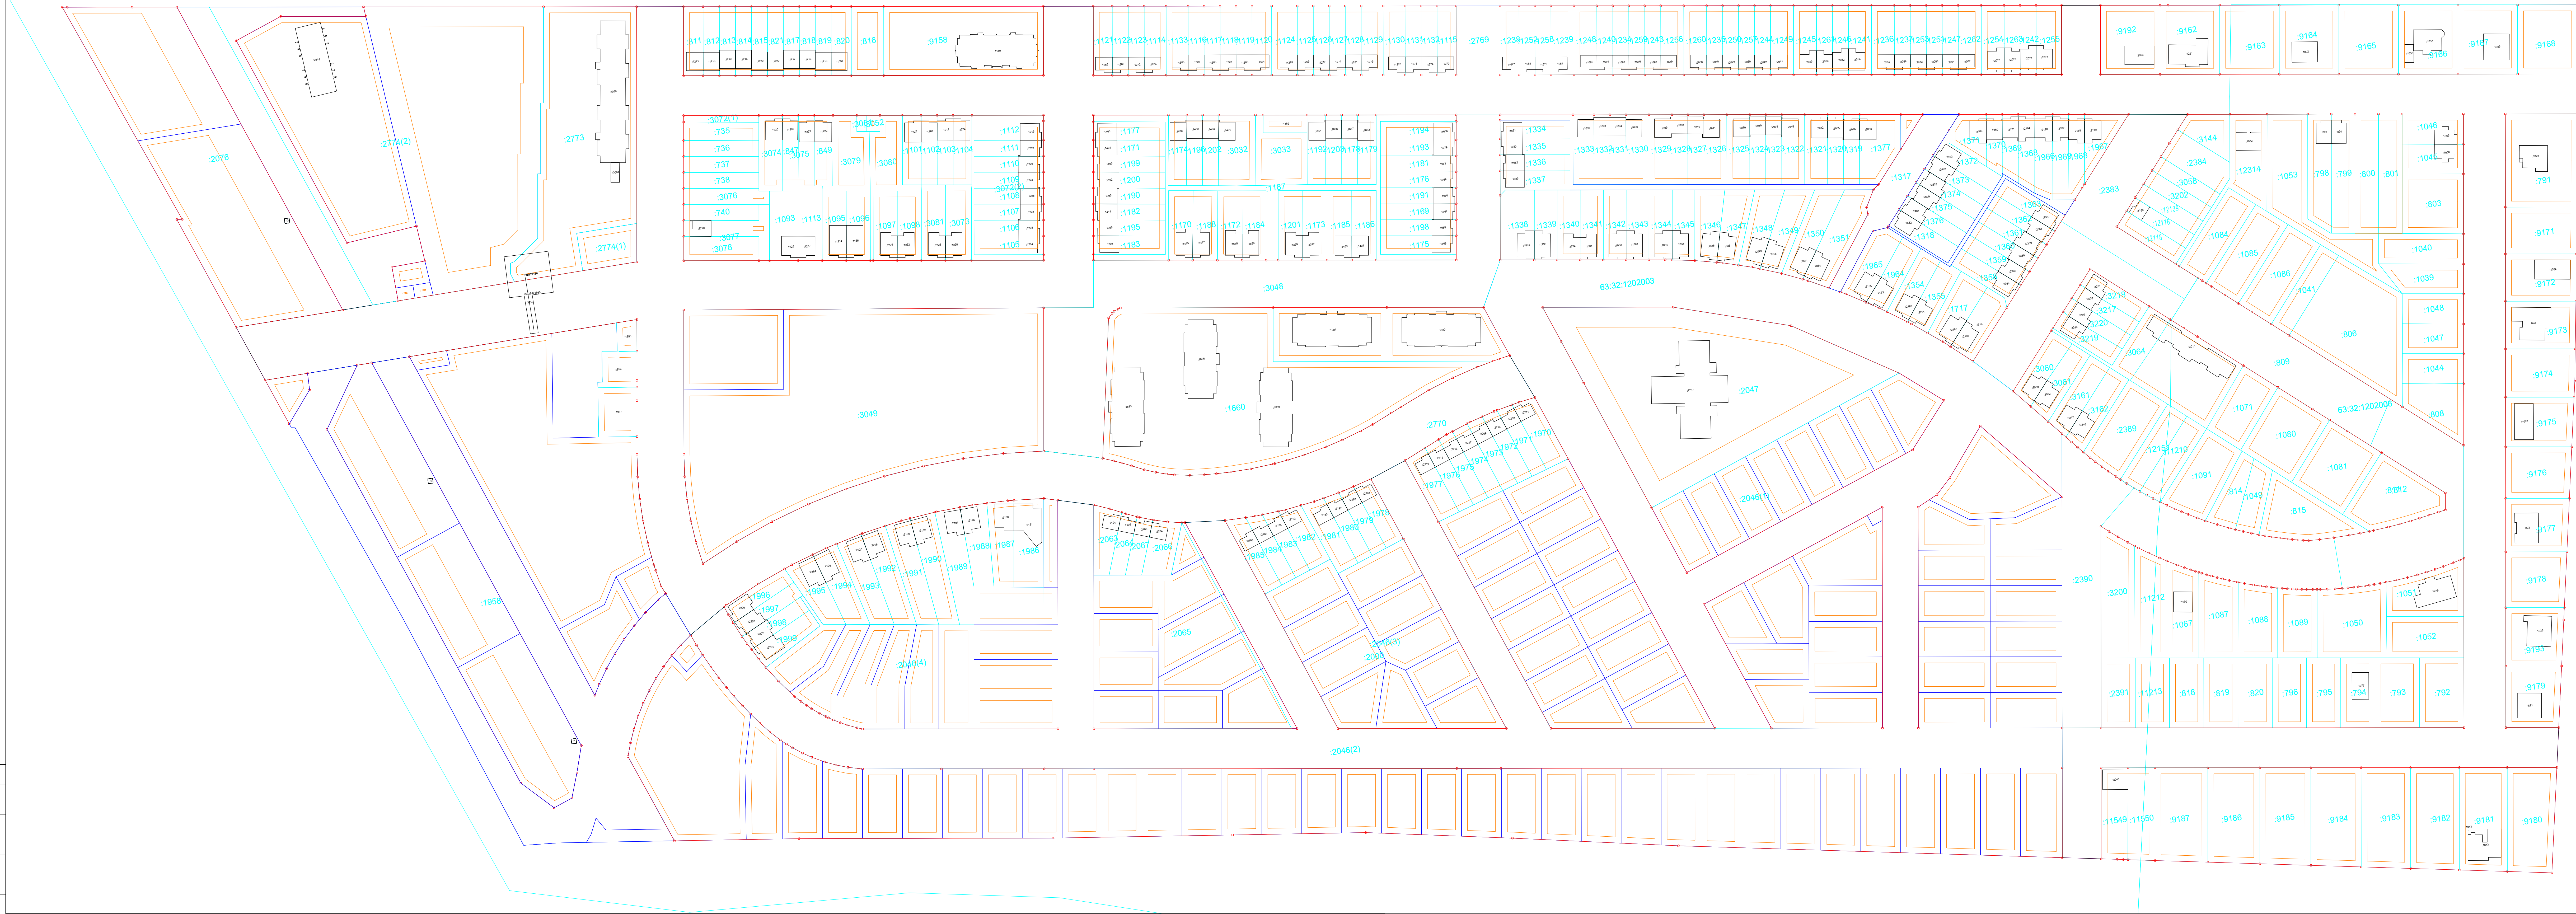


УСЛОВНЫЕ ОБОЗНАЧЕНИЯ:	
	Граница территории проектирования
	Номер кадастрового квартала
	Обозначение границ красных линий с точками пересечения
	Проектируемые отступы от красных линий до линий застройки (линии допустимого размещения застройки)
	Границы образуемых земельных участков
	Границы земельных участков сведения о которых содержится в ЕГРН

МАСШТАБ 1:1000
в 1 сантиметре 10 метров

				Составил: Артюхов Е.К.	0745/2025-01-ПМТ
				Проект изменений в документацию по планировке территории (проект планировки территории и проект межевания территории), утвержденный Постановлением Администрации сельского поселения Выселки муниципального района Ставропольский Самарской области №8 от 27.10.2019г. (ИМ «Березовка»)	
Иж.	Кол.ч.	Лист	№ докум.	Подп.	Дата
Разраб.	Михайленков	11/25			
ГАП	Пилипов	11/25			
				Проект межевания территории	Стация
				Основная часть	Лист
				ПП	Листов
				01	03
				Лин. красных линий с границами зон планируемого размещения объектов капитального строительства М 1:1000	
				ООО "СПЕЦПРОЕКТ"	

Чертеж границ образуемых и (или) изменяемых земельных участков на кадастровом плане территории
М 1:1000

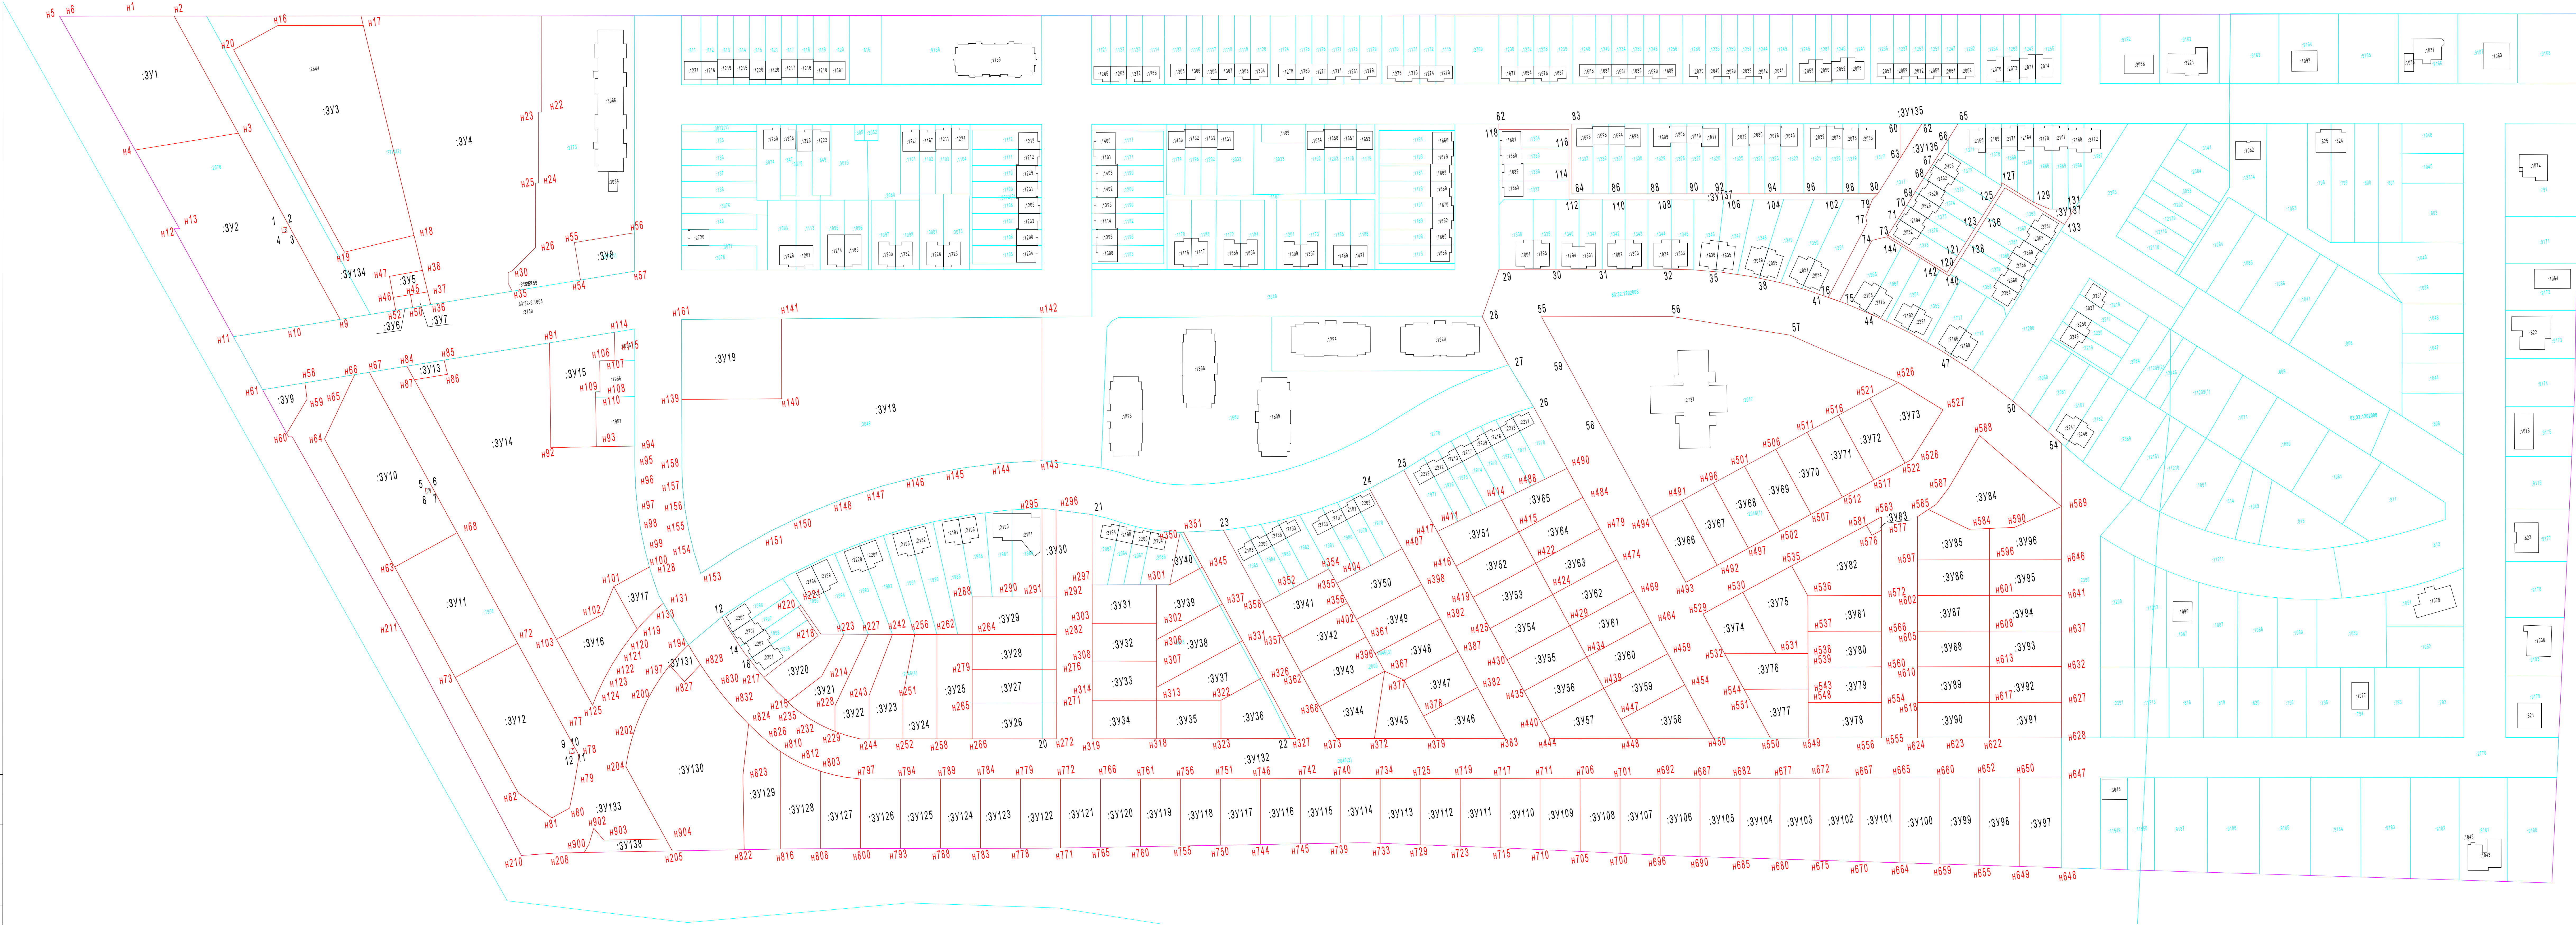


УСЛОВНЫЕ ОБОЗНАЧЕНИЯ:	
	Границы территории проектирования
	Границы образуемых земельных участков
	Границы земельных участков сведения о которых содержатся в ЕГРН
	Границы ОКС сведения о которых содержатся в ЕГРН
	Номер кадастрового квартала
	Обозначение характерной точки границы образуемого земельного участка полученной в результате проведения профильных работ
	Обозначение характерной сохраняемой точки границы исходного земельного участка

МАСШТАБ 1:1000
в 1 сантиметре 10 метров
10 0 10 20 30

					0745/2025-01-ПМТ		
					Проект изменений в документацию по планировке территории (проект планировки территории и проект межевания территории), утвержденный Постановлением Администрации сельского поселения Басихин муниципального района Ставропольский край (далее - Проект)		
Иж.	Кол.ч.	Лист	И.Возм.	Лист			
Разраб.	Михайленко	11/25			Проект планировки территории		
ГАП	Попков	11/25			Основная часть		
					Чертеж границ образуемых и (или) изменяемых земельных участков на кадастровом плане территории		
					ООО "СПЕЦПРОЕКТ"		

Чертеж границ существующих и планируемых элементов планировочной структуры
М 1:1000

 

Условный знак (или обозначение)	Наименование условного обозначения
	Граница кадастрового квартала
	Граница населенного пункта
	Граница проектирования проекта планировки территории
	Граница земельных участков прошедших кадастровый учет

ПЛАНИРОВОЧНЫЕ ЭЛЕМЕНТЫ	
	Квартал (существующий)
	Квартал (формируемый/изменяемый)
	Территория общего пользования
	Номер планировочного элемента

УСЛОВНЫЕ ОБОЗНАЧЕНИЯ	
	Граница проектирования проекта планировки территории
	Проектируемая красная линия
	Границы формируемых (перераспределенных) земельных участков

Перечень планировочных элементов			
№ п.п.	ВИД ПЛАНИРОВОЧНОГО ЭЛЕМЕНТА	НАИМЕНОВАНИЕ ПЛАНИРОВОЧНОГО ЭЛЕМЕНТА	СТАТУС РАЗМЕЩАЮЩЕГО ОБЪЕКТА
1	2	3	4
K1	Квартал	Зона общественно-детской застройки	планируемый
K2	Квартал	Зона объектов начального и среднего общего образования, малоэтажной многоквартирной жилой застройки, инженерной инфраструктуры	существующий, измененный настоящей проектной документацией
K3	Квартал	Зона блокированной жилой застройки, малоэтажной жилой застройки	существующий
K4.1	Квартал	Зона блокированной жилой застройки	существующий
K5	Квартал	Зона индивидуальной жилой застройки, инженерной инфраструктуры	существующий
K6	Квартал	Зона блокированной жилой застройки, индивидуальной жилой застройки, инженерной инфраструктуры	существующий
K7	Квартал	Зона блокированной жилой застройки, индивидуальной жилой застройки, инженерной инфраструктуры, инженерной транспортной инфраструктуры	существующий
K8	Квартал	Зона блокированной жилой застройки, инженерной транспортной инфраструктуры	существующий
K9	Квартал	Зона блокированной жилой застройки, инженерной транспортной инфраструктуры	существующий
K10	Квартал	Зона блокированной жилой застройки, инженерной транспортной инфраструктуры	существующий
K11	Квартал	Зона индивидуальной жилой застройки	существующий
K12.0	Квартал	Зона инженерной инфраструктуры	планируемый
K12	Квартал	Зона общественно-детской застройки	планируемый
K13	Квартал	Зона общественно-детской застройки, инженерной инфраструктуры, инженерной транспортной инфраструктуры	планируемый
K14	Квартал	Зона рекреации, инженерной инфраструктуры	измененный настоящей проектной документацией
K15	Квартал	Зона малоэтажной застройки	существующий
K16	Квартал	Зона объектов начального и среднего общего образования, индивидуальной жилой застройки	существующий в части ДСУ, измененный настоящей проектной документацией
K17	Квартал	Зона блокированной жилой застройки, индивидуальной жилой застройки	существующий
K18	Квартал	Зона блокированной жилой застройки, индивидуальной жилой застройки, инженерной инфраструктуры	существующий в части блокированной застройки, измененный настоящей проектной документацией
K19	Квартал	Зона блокированной жилой застройки, индивидуальной жилой застройки, инженерной инфраструктуры	существующий в части блокированной застройки, измененный настоящей проектной документацией
K20	Квартал	Зона блокированной жилой застройки, индивидуальной жилой застройки	существующий в части блокированной застройки, измененный настоящей проектной документацией
K21	Квартал	Зона блокированной жилой застройки, индивидуальной жилой застройки	существующий в части блокированной застройки, измененный настоящей проектной документацией
K22	Квартал	Зона индивидуальной жилой застройки	планируемый
K23	Квартал	Зона индивидуальной жилой застройки, инженерной инфраструктуры	планируемый
K24	Квартал	Зона индивидуальной жилой застройки	существующий
K25	Квартал	Зона общественно-детской застройки, инженерной инфраструктуры, индивидуальной жилой застройки	планируемый
K26	Квартал	Зона блокированной жилой застройки, индивидуальной жилой застройки	существующий

Примечания:
Ввиду разрешенного использования земельных участков и объектов капитального строительства принимать в соответствии с функциональными подзонами планировочной территории, функциональные подзоны отображены на л.3 настоящего тома проектной документации.

МАСШТАБ 1:1000
в 1 сантиметре 10 метров

Согласовано		Экземпляр: Архитектор Е.К.		0745/2025-01-ПМТ	
И.И.	Кол.уч.	Лист	№ докум.	Лист	Дата
Разраб.	Михайленко	11/26		Лист	
ГАП	Плюсков	11/26		Лист	
Проект изменений в документацию по планировке территории (проект планировки территории и проект межевания территории), утвержденный Постановлением Администрации сельского поселения Выселки муниципального района Ставропольский Самарской области №8 от 27.10.2019 (ИМ «Евровек») и				Стация	Лист
Проект освоения территории				03	03
Чертеж границ существующих и планируемых элементов планировочной структуры М 1:1000				ООО "СПЕЦПРОЕКТ"	